

ООО «СВЯЗЬГАЗПРОЕКТ»

ДОКУМЕНТАЦИЯ ПО ПЛАНИРОВКЕ ТЕРРИТОРИИ

**Проект планировки территории и проект межевания территории,
предусматривающий размещение линейного объекта
«Оснащение ИТСО ГРС и ГИС Писаревского ЛПУМГ»**

**Материалы по обоснованию проекта планировки территории
Раздел 3 «Материалы по обоснованию проекта планировки
территории. Графическая часть»**

00537.ППТЗ

Том 3

**Заместитель директора по
подготовке производства,
инженерным изысканиям и
специальным разделам**

Главный инженер проекта



И. Е. Чернышов



С.Т. Бывальцев

Взам. инв. №	
Подпись и дата	
Инв. № подл.	

Содержание тома 3

2

Обозначение	Наименование	Примечание
00537.ППТЗ-С	Содержание тома 3	3
00537.ДПТ-СД	Состав документации по планировке территории	1
00537.ППТЗ – Г.1	Схема расположения элементов планировочной структуры	7
00537.ППТЗ – Г.2	Схема использования территории в период подготовки проекта планировки территории.	7
00537.ППТЗ – Г.3	Схема границ зон с особыми условиями использования территорий, особо охраняемых природных территорий, лесничеств	7
00537.ППТЗ – Г.4	Схема границ территорий, подверженных риску возникновения чрезвычайных ситуаций природного и техногенного характера	7
00537.ППТЗ – Г.5	Схема конструктивных и планировочных решений	7

Схема организации улично-дорожной сети и движения транспорта

Не разрабатывается согласно п.21 Постановления Правительства РФ от 12.05.2017 № 564 «Об утверждении Положения о составе и содержании проектов планировки территории, предусматривающих размещение одного или нескольких линейных объектов»

Схема вертикальной планировки территории, инженерной подготовки и инженерной защиты

Не разрабатывается согласно приказу Минстроя России от 25.04.2017 №

Согласовано

В. инв. №

Подп. и дата

Инв. № подл.

00537.ППТЗ-С

Изм.	Кол.уч.	Лист	№ док	Подпись	Дата
Разраб.		Алексеню			10.24
Пров.		Сорокин			10.24

Содержание тома 3



Стадия	Лист	Листов
	1	3

740/пр «Об установлении
случаев подготовки и
требований к подготовке
входящей в состав
материалов по обоснованию
проекта планировки
территории схемы
вертикальной планировки,
инженерной подготовки и
инженерной защиты
территории»

Не разрабатывается в связи с отсутствием на территории проведения работ объектов культурного наследия, выявленных объектов культурного наследия, их территорий, объектов обладающих признаками объекта культурного наследия, зон охраны объектов культурного наследия и защитных зон объектов культурного наследия, согласно письму Управления по охране объектов культурного наследия Воронежской области от 21.02.2024 № 7111/613, письму Управления по охране объектов культурного наследия Воронежской области от 21.02.2024 № 7111/614, письму Управления по охране объектов культурного наследия Воронежской области от 21.02.2024 № 7111/615, письму Управления по охране

Инв. № подл.

В. ИНВ. №

Изм.	Кол.уч.	Лист	№ док	Подпись	Дата
------	---------	------	-------	---------	------

00537.ППТЗ-С

объектов культурного наследия Воронежской области от 21.02.2024 № 7111/616, письму Управления по охране объектов культурного наследия Воронежской области от 21.02.2024 № 7111/618, письму Управления по охране объектов культурного наследия Воронежской области от 21.02.2024 № 7111/619, письму Управления по охране объектов культурного наследия Воронежской области от 21.02.2024 № 7111/620

Всего листов:

39

Инв. № подл.	Подп. и дата	В. инв. №

Изм.	Кол.уч.	Лист	№ док	Подпись	Дата

00537.ППТЗ-С

Лист


3

Состав документации по планировке территории

№ тома	Обозначение	Наименование	Примечание
1	00537.ППТ1	Раздел 1 «Проект планировки территории. Графическая часть»	
2	00537.ППТ2	Раздел 2 «Положение о размещении линейных объектов»	
3	00537.ППТ3	Раздел 3 «Материалы по обоснованию проекта планировки территории. Графическая часть»	
4	00537.ППТ4	Раздел 4 «Материалы по обоснованию проекта планировки территории. Пояснительная записка»	
5	00537.ПМТ1	Раздел 1 «Проект межевания территории. Графическая часть»	
6	00537.ПМТ2	Раздел 2 «Проект межевания территории. Текстовая часть»	
7	00537.ПМТ3	Раздел 3 «Материалы по обоснованию проекта межевания территории. Графическая часть»	
8	00537.ПМТ4	Раздел 4 «Материалы по обоснованию проекта межевания территории. Пояснительная записка»	

Инв. №подл.	Подп. и дата	В. инв.№																	
						00537.ДПТ-СД													
										Изм.	Кол.уч.	Лист	№ док	Подпись	Дата				
																Разраб.	Алеханко		10.24
Состав документации по планировке территории						Стадия	Лист	Листов											
								1											
						 СВЯЗЬГАЗПРОЕКТ													

Воронежская область, Кантемировский район

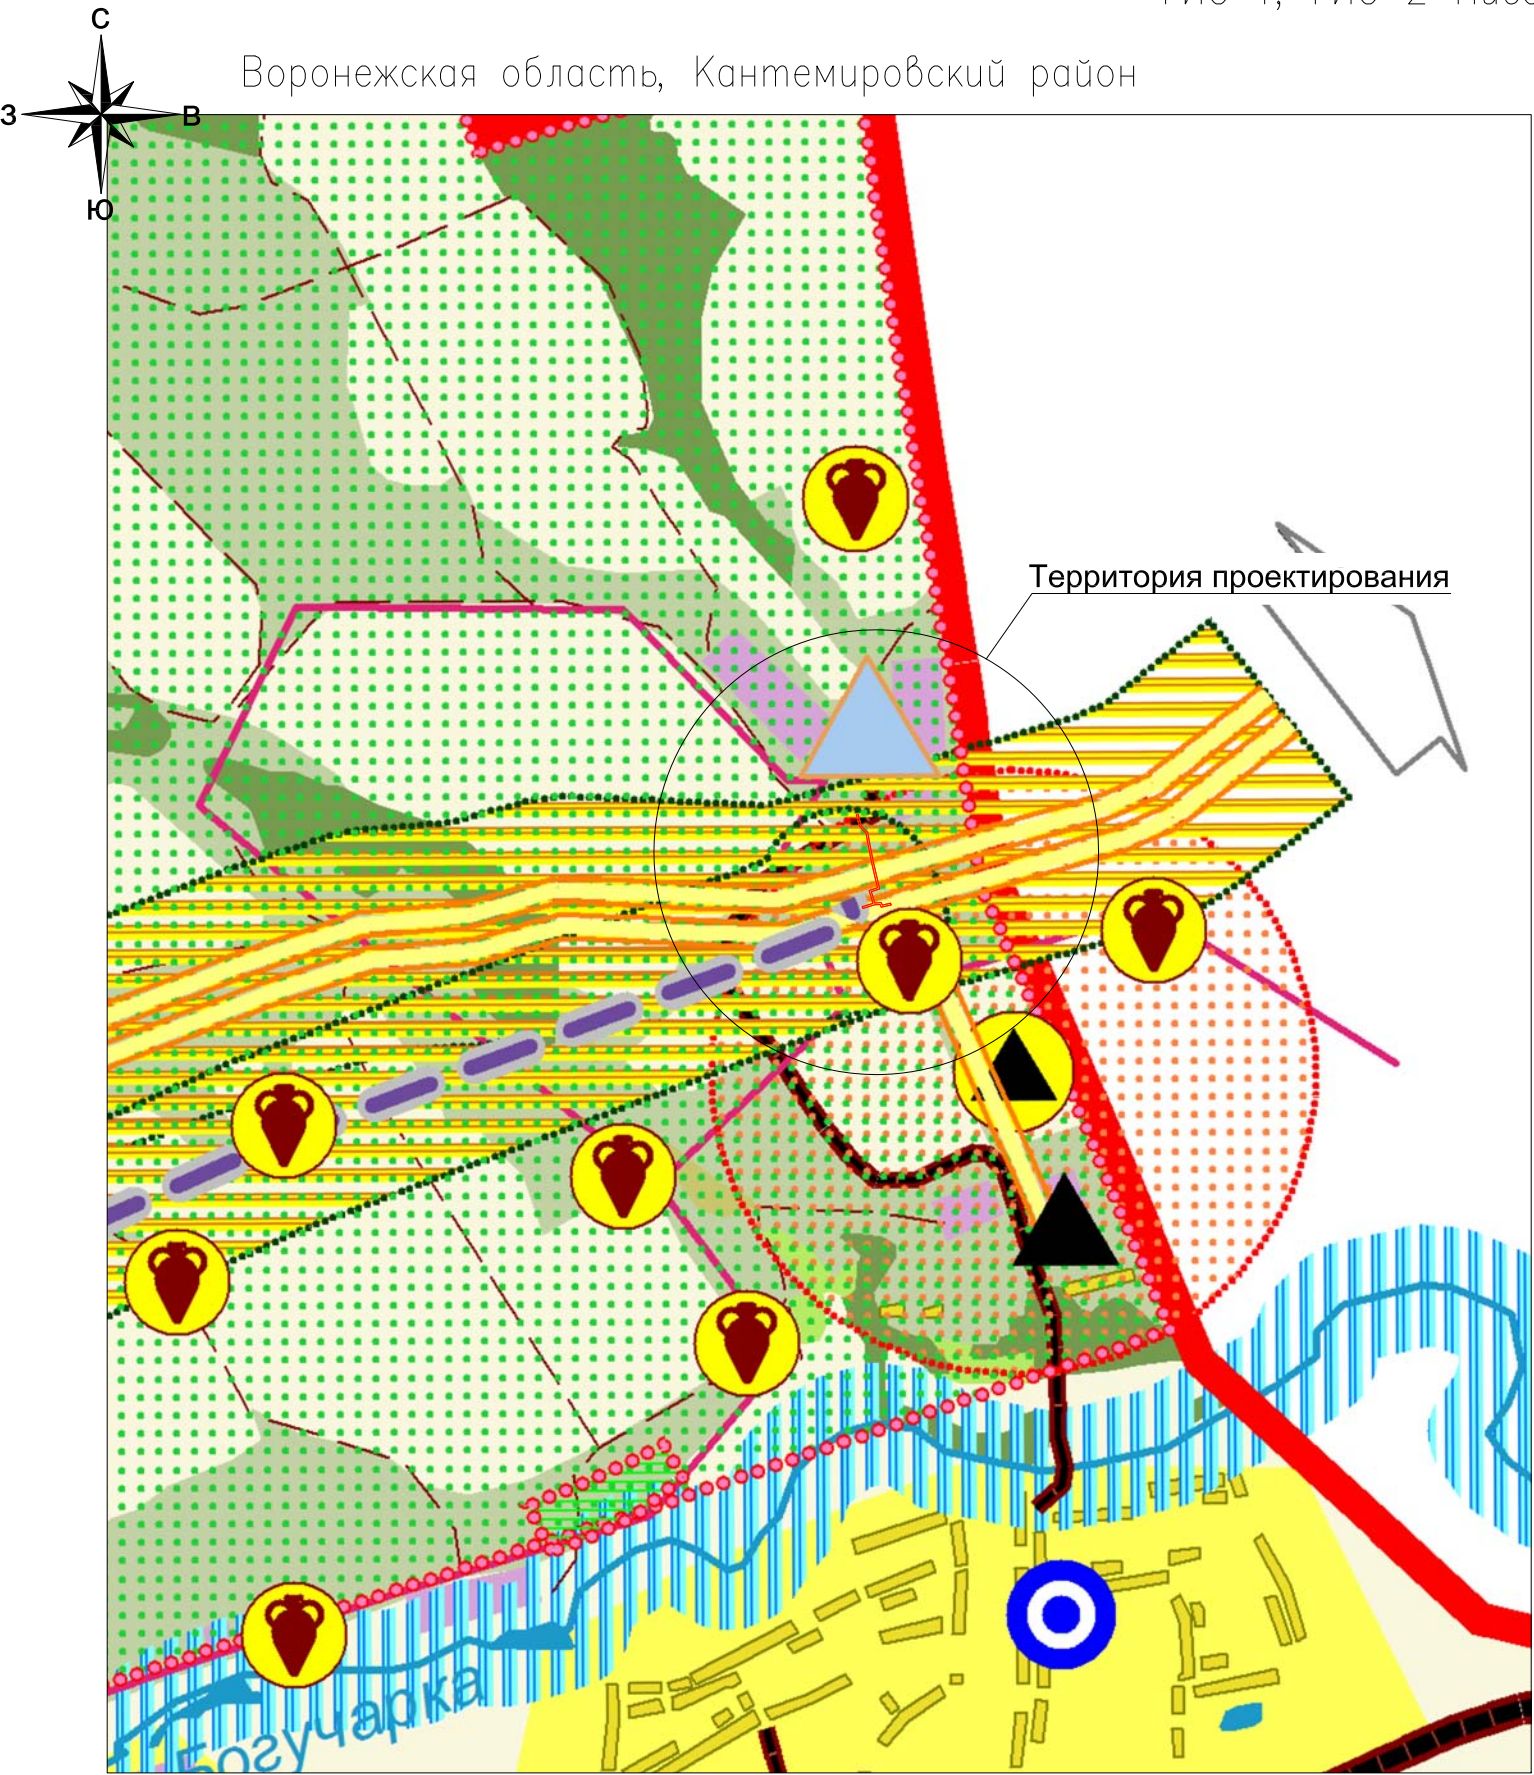

УСЛОВНЫЕ ОБОЗНАЧЕНИЯ:

ГРАНИЦЫ:

- Российской Федерации
- Воронежская область
- муниципального района
- поселения

ТЕРРИТОРИИ:

- районный центр
р. п. Кантемировка
- сельские
населенные пункты
- производственных территорий
- сельхозиспользования
- лесов
- степной травянистой растительности
- луговой и травянистой растительности
- кустарников
- фруктовых и citrusовых садов

ТРАНСПОРТНАЯ ИНФРАСТРУКТУРА:

- автодорога региональная основная
- автодороги региональные прочие
- автодороги грунтовые
- автодороги полевые и лесные
- железная дорога

ОБЪЕКТЫ ИНЖЕНЕРНОЙ ИНФРАСТРУКТУРЫ:

- лэп 35, 110, 220 кВт
- магистральный газопровод
- ГРС
- компрессорная станция
- водозаборная скважина

ОБЪЕКТЫ КУЛЬТУРНОГО НАСЛЕДИЯ:

- памятник археологии
- памятник археологии выявленный
- памятник истории
- памятник архитектуры

ЗОНЫ С ОСОБЫМИ УСЛОВИЯМИ ИСПОЛЬЗОВАНИЯ,
САНИТАРНО-ЗАЩИТНЫЕ ЗОНЫ:

- 1 км от скотомагильников
- 1 км от ям Беккарти
- 1 км от свалок
- санитарный разрыв от газопровода
до городов и других населённых пунктов
- водоохранная зона

ЗОНЫ ОГРАНИЧЕНИЙ
ГОСУДАРСТВЕННОЙ ГРАНИЦЫ:

- приграничная территория
- пяти километровая
зона ограничения
- пограничный пункт

ЗОНЫ ВОЗДЕЙСТВИЯ ОПАСНЫХ
ПРИРОДНЫХ ЯВЛЕНИЙ:

- границы зон при 1% паводке

ОСОБО ОХРАНЯЕМЫЕ ПРИРОДНЫЕ ТЕРРИТОРИИ:

- заказник "Степной"
- заказник проектируемый
- памятник природы
- ООПТ

ОБЪЕКТЫ ЯВЛЯЮЩИЕСЯ ИСТОЧНИКАМИ ЗАГРЯЗНЕНИЙ:

- свалка
- скотомагильник
- скотомагильник
сибирская язва

ПОЛЕЗНЫЕ ИСКОПАЕМЫЕ:

- минеральные краски

Согласовано:

Взам. инв. N

Погр. и дата

Инв. N подл.

Примечание:

- Границы зон планируемого размещения линейных объектов, подлежащих реконструкции в связи с изменением их местоположения, отсутствуют;
- Схема подготовлена на основании схемы территориального планирования Кантемировского муниципального района Воронежской области

Условные обозначения

- граница территории, в отношении которой осуществляется подготовка схемы расположения элементов планировочной структуры
- граница зоны планируемого размещения линейного объекта

00537. ППТЗ- Г.1

Оснащение ИТСО ГРС и ГИС Писаревского ЛПУМГ


Изм.	Колуч.	Лист	Ngok	Погнись	Дата
Разраб.	Алесенко				10.24
Пров.	Сорокин				10.24

Материалы по обоснованию
проекта планировки
территории.
Графическая часть


Схема расположения элементов
планировочной структуры
М 1:25 000

Стадия Лист Листов
1



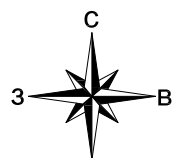

Воронежская область, Кантемировский район

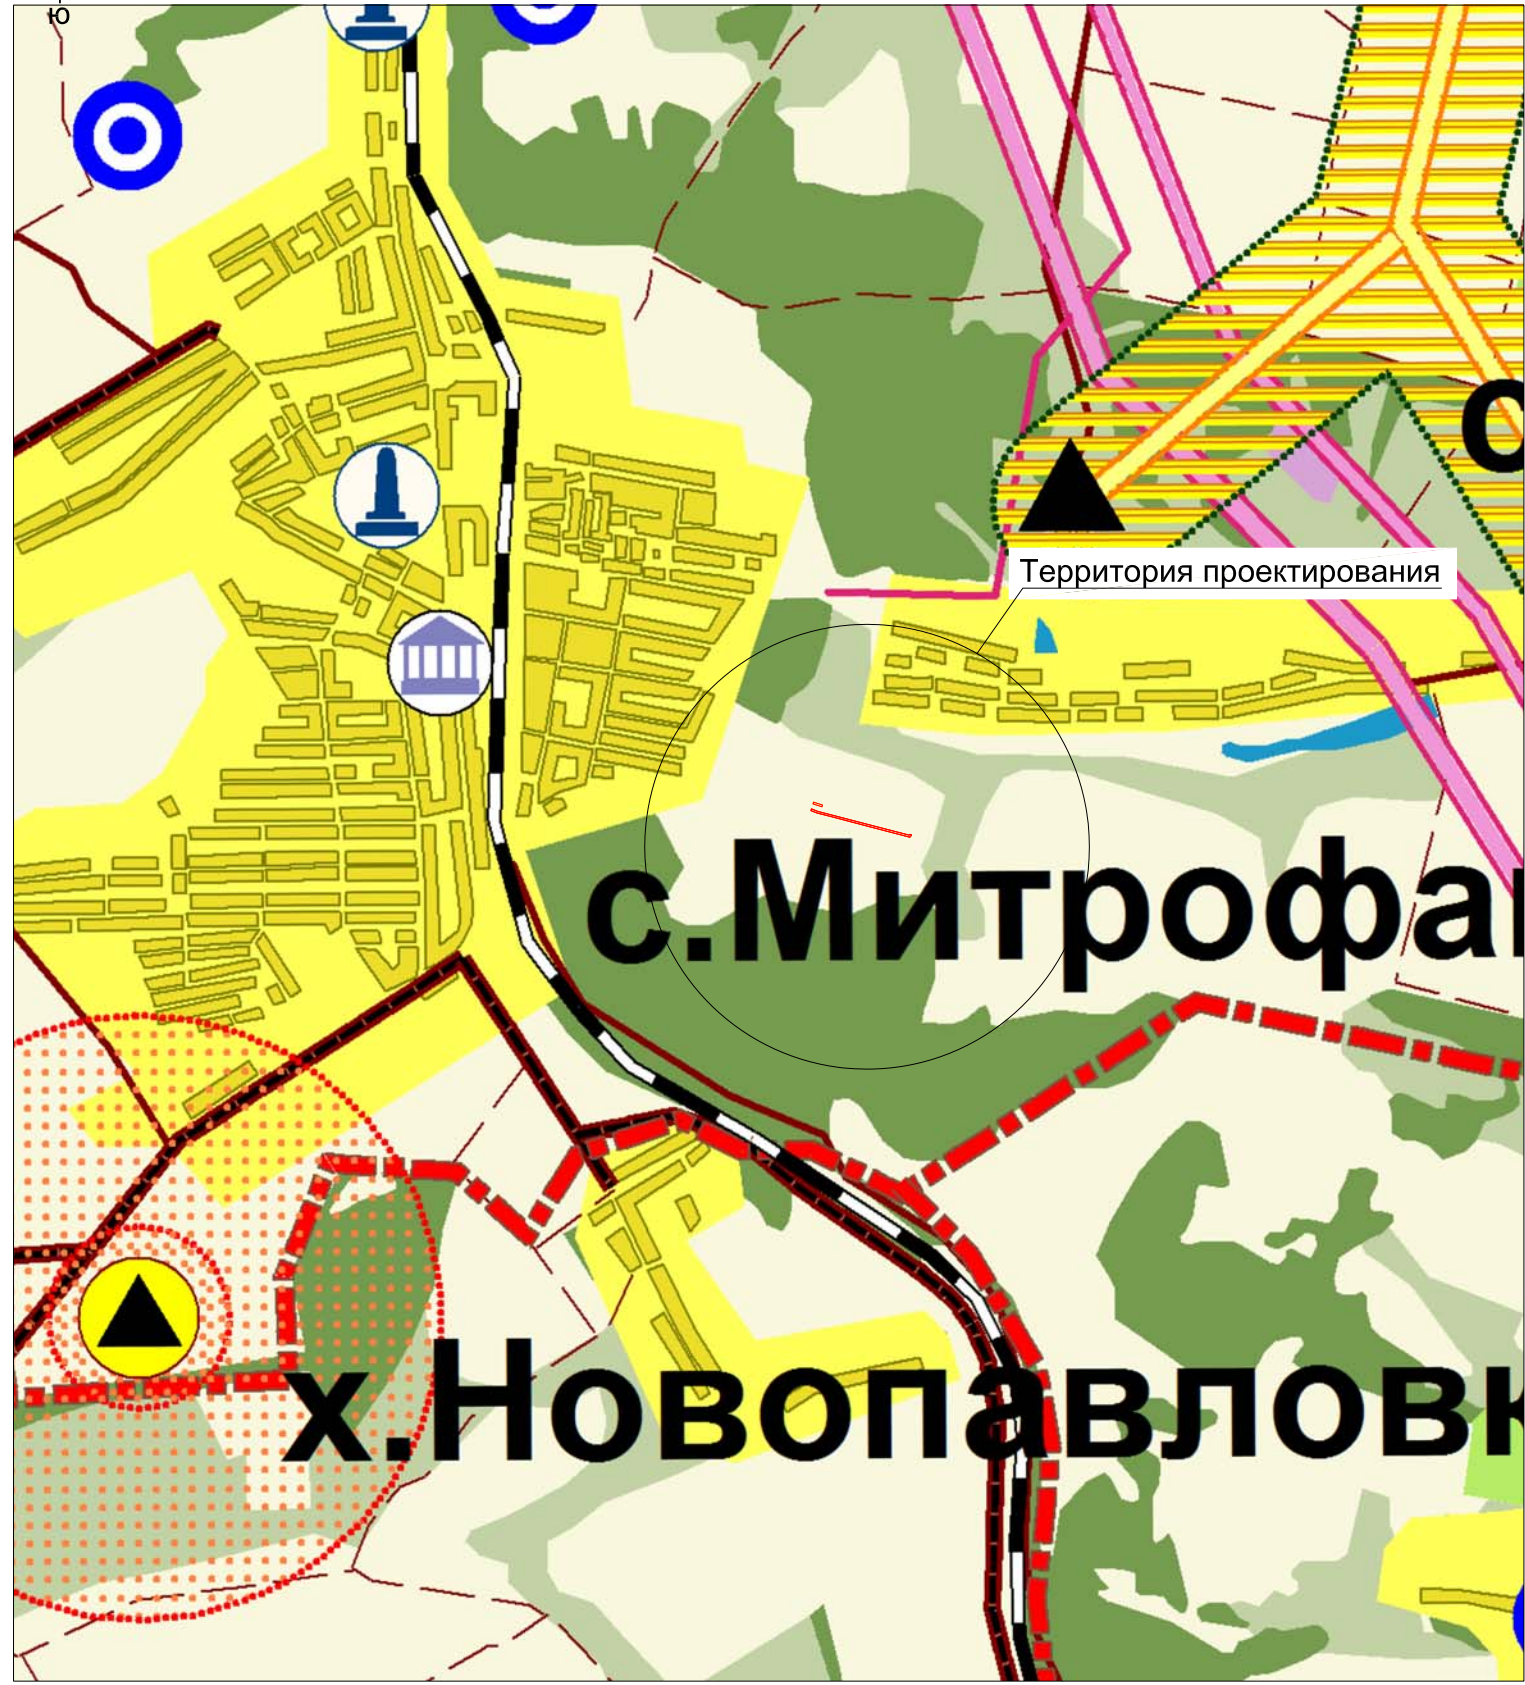

УСЛОВНЫЕ ОБОЗНАЧЕНИЯ:

ГРАНИЦЫ:

- Российской Федерации
- Воронежская область
- муниципального района
- поселения

ТЕРРИТОРИИ:

- районный центр р. п. Кантемировка
- сельские населенные пункты
- производственных территорий
- сельхозиспользования
- лесов
- степной травянистой растительности
- луговой и травянистой растительности
- кустарников
- фруктовых и цитрусовых садов

ТРАНСПОРТНАЯ ИНФРАСТРУКТУРА:

- автодорога региональная основная
- автодороги региональные прочие
- автодороги грунтовые
- автодороги полевые и лесные
- железная дорога

ОБЪЕКТЫ ИНЖЕНЕРНОЙ ИНФРАСТРУКТУРЫ:

- лэп 35, 110, 220 кВт
- магистральный газопровод
- ГРС
- компрессорная станция
- водозаборная скважина

ОБЪЕКТЫ КУЛЬТУРНОГО НАСЛЕДИЯ:

- памятник археологии
- памятник археологии выявленный
- амятник истории
- памятник архитектуры

ЗОНЫ С ОСОБЫМИ УСЛОВИЯМИ ИСПОЛЬЗОВАНИЯ, САНИТАРНО-ЗАЩИТНЫЕ ЗОНЫ:

- 1 км от скотомагильников
- 1 км от ям Бекхарты
- 1 км от свалок
- санитарный разрыв от газопровода до городов и других населённых пунктов
- водоохранная зона

ЗОНЫ ОГРАНИЧЕНИЙ ГОСУДАРСТВЕННОЙ ГРАНИЦЫ:

- приграничная территория
- пяти километровая зона ограничения
- пограничный пункт

ЗОНЫ ВОЗДЕЙСТВИЯ ОПАСНЫХ ПРИРОДНЫХ ЯВЛЕНИЙ:

- границы зон при 1% паводке

ОСОБО ОХРАНЯЕМЫЕ ПРИРОДНЫЕ ТЕРРИТОРИИ:

- заказник "Степной"
- заказник проектируемый
- памятник природы
- ООПТ

ОБЪЕКТЫ ЯВЛЯЮЩИЕСЯ ИСТОЧНИКАМИ ЗАГРЯЗНЕНИЙ:

- свалка
- скотомагильник
- скотомагильник сибирская язва

СЛЕЗНЫЕ ИСКОПАЕМ:

- минеральные краски

Согласовано:				
Инв. N подл.	Взам. инв. N	Погр. и дата		

Примечание:

- Границы зон планируемого размещения линейных объектов, подлежащих реконструкции в связи с изменением их местоположения, отсутствуют;
- Схема подготовлена на основании схемы территориального планирования Кантемировского муниципального района Воронежской области

Условные обозначения

- граница территории, в отношении которой осуществляется подготовка схемы расположения элементов планировочной структуры
- граница зоны планируемого размещения линейного объекта

00537. ППТЗ— Г.1


Оснащение ИТСО ГРС и ГИС Писареvского ЛПУМГ

Изм.	Колуч.	Лист	Nгок.	Погнись	Дата	Материалы по обоснованию проекта планировки территории. Графическая часть	Стадия	Лист	Листов
Разраб.	Алесенко				10.24				
Пров.	Сорокин				10.24				1


Схема расположения элементов планировочной структуры
М 1:25 000

СВЯЗЬГАЗПРОЕКТ

Формат А3

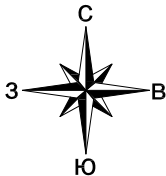

Воронежская область, Богучарский район

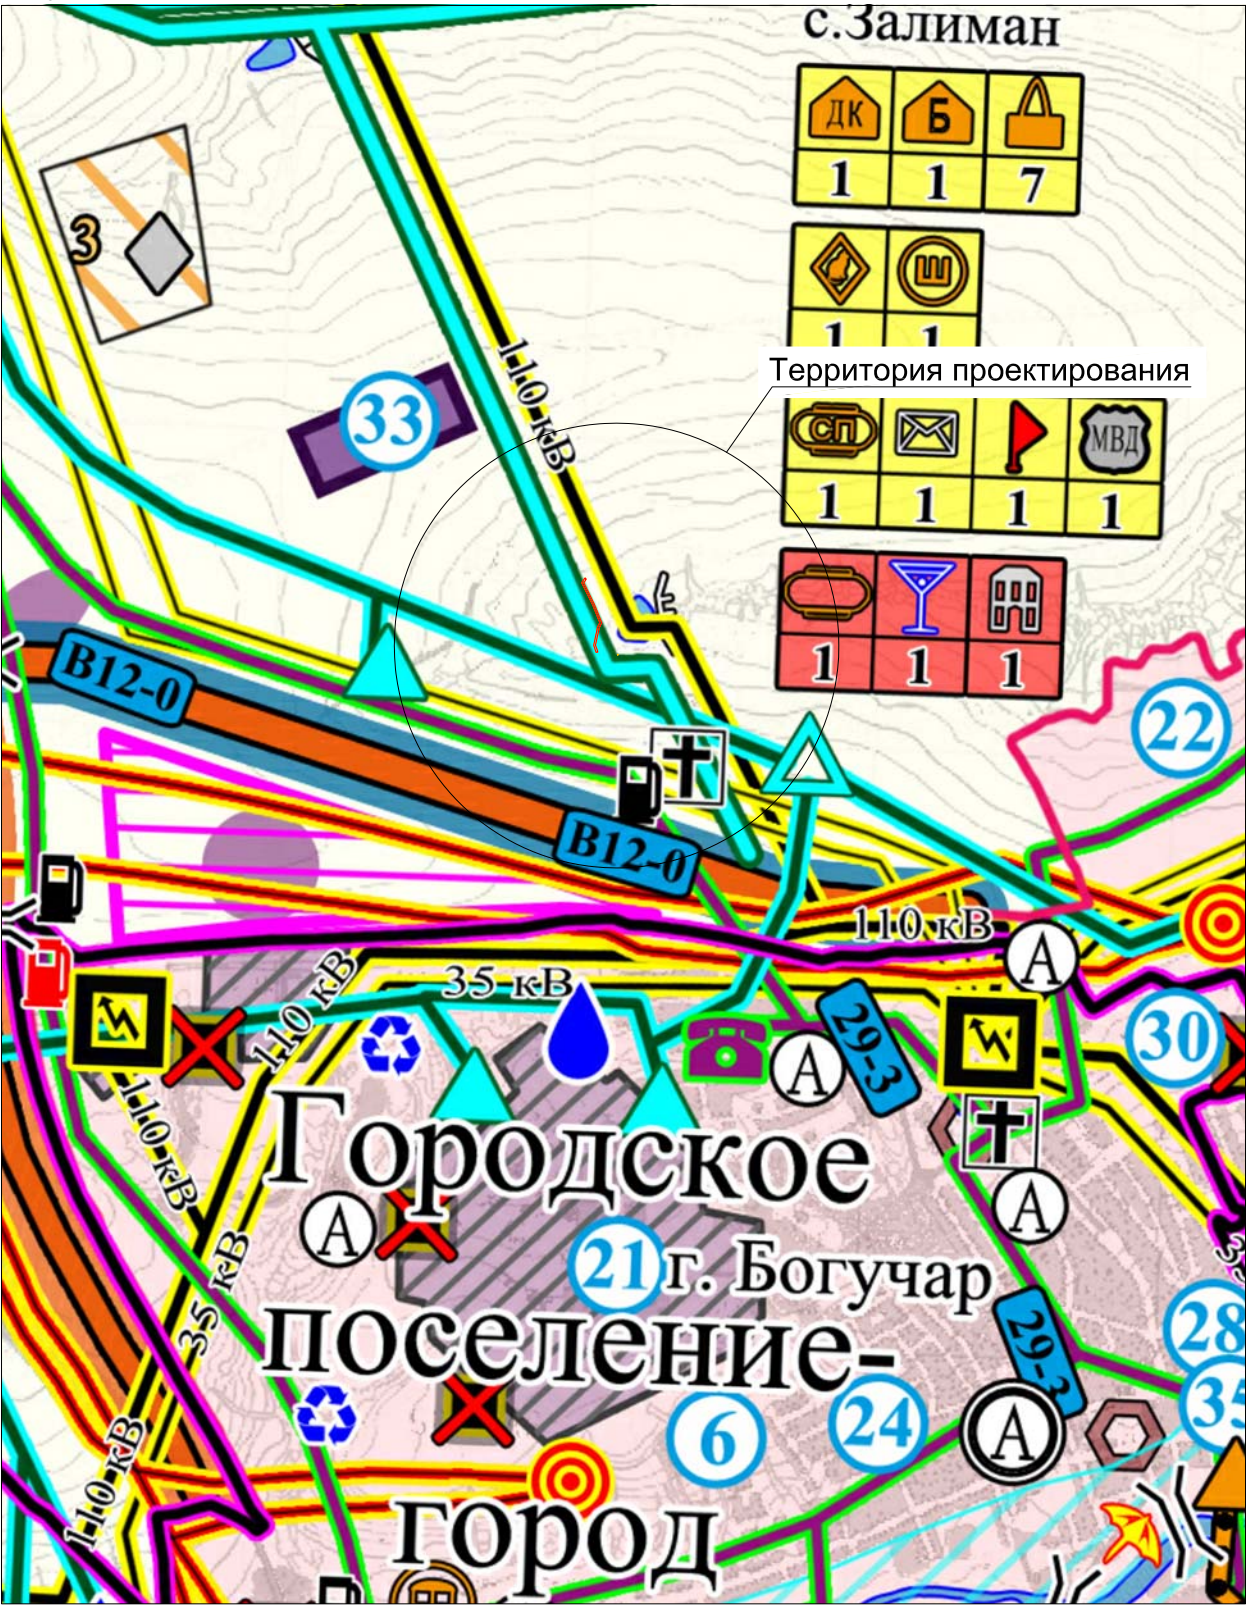

Условные обозначения

Границы

- Воронежской области
- муниципальных районов
- поселения
- населенных пунктов
- упраздненных населенных пунктов

Категории земель

- земли населенных пунктов
- земли сельскохозяйственного назначения
- земли лесного фонда
- земли водного фонда, учтенные под водными объектами
- земли промышленности, энергетики, транспорта, связи, радиовещания, телевидения, информатики, земли для обеспечения космической деятельности, земли иного специального назначения
- земли обороны, безопасности
- земли особо охраняемых территорий
- земли запаса

Объекты на землях сельскохозяйственного назначения

- карьеры (разрабатываемые/неразрабатываемые)
- отвалы

Объекты промышленности, энергетики, транспорта, связи, радиовещания, телевидения, информатики, для обеспечения космической деятельности, обороны, безопасности и иного специального назначения

Энергетики:

- линии электропередач 110 кВ
- линии электропередач 35 кВ
- другие линии электропередач
- электрические подстанции

Транспорта:

- автомобильные дороги общего пользования федерального значения
- автомобильные дороги общего пользования регионального или межмуниципального значения
- автомобильные дороги общего пользования местного значения
- грунтовые дороги
- улучшенные грунтовые дороги
- железные дороги (проектируемые или строящиеся)

Аэродромы, взлетные полосы

- мосты
- трубы под дорогами
- АЗС (существующие/проектируемые или строящиеся)
- остановки
- автостанции
- ПАТП
- железнодорожные станции (существующие/проектируемые или строящиеся)
- пристань
- магистральные газопроводы, газопроводы-отводы (существующие/проектируемые или строящиеся)
- межпоселковые газопроводы (существующие/проектируемые или строящиеся)
- нефтебазы
- АГРС, ГРС
- ГРП (существующие/проектируемые или строящиеся)
- ШРП (существующие/проектируемые или строящиеся)

Связи, радиовещания, телевидения и информатики:

- кабели связи
- АТС
- радиоузлы
- ретрансляционные вышки
- базовые станции
- линии ВОЛС

Объекты иного специального назначения:

- кладбища
- скотомогильники (действующие/законсервированные)
- пункты сбора, накопления и первичной сортировки ТБО
- пункты сбора и временного накопления ТБО
- несанкционированные места сбора мусора
- объекты, подлежащие закрытию и ликвидации

Водные объекты

в т.ч. гидротехнические сооружения

- водотоки (реки, ручьи, каналы, пересекающие реки)
- водоемы (озера, пруды, обводненные карьеры, водохранилища)
- месторождения подземных вод
- отстойники
- очистные сооружения
- водозаборные сооружения
- родники
- плотины
- дамбы
- канализационный коллектор
- канализационные насосные станции

Особо охраняемые природные территории

- памятники природы и их номера согласно постановлению

Зоны с особыми условиями использования

- границы зоны затопления
- зоны затопления паводком 1% обеспеченности
- границы санитарно-защитных зон
- санитарно-защитные зоны от проектируемых объектов

Месторождения полезных ископаемых (разрабатываемые/неразрабатываемые)

- объекты культурного наследия
- объекты археологического наследия и их номера согласно списку

Организации (учреждения, предприятия и др.) обслуживания

Учреждения культуры и искусства:

- клубы, ДК
- музеи
- библиотеки
- кинотеатры
- парки культуры и отдыха (проектируемые или строящиеся)

Согласовано:					
Инв. N подл.	Взам. инв. N	Погр. и дата	Взам. инв. N	Погр. и дата	Инв. N подл.


Примечание:

- Границы зон планируемого размещения линейных объектов, подлежащих реконструкции в связи с изменением их местоположения, отсутствуют;
- Схема подготовлена на основании карты территориального планирования Богучарского муниципального района Воронежской области

Условные обозначения

- граница территории, в отношении которой осуществляется подготовка схемы расположения элементов планировочной структуры
- граница зоны планируемого размещения линейного объекта

						00537.ППТЗ—Г.1			
						Оснащение ИТСО ГРС и ГИС Писареvского ЛПУМГ			
Изм.	Колуч.	Лист	Nгрок.	Погр.	Дата	Материалы по обоснованию проекта планировки территории. Графическая часть	Стадия	Лист	Листов
Разраб.	Алесенко				10.24				1
Проб.	Сорокин				10.24	Схема расположения элементов планировочной структуры М 1:25 000			
						 Формат А3			

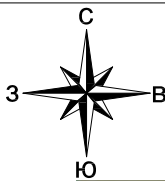

Воронежская область, Россошанский район



Условные обозначения

- Границы**
- муниципальных районов
 - поселений
 - населенных пунктов (существующие/проектируемые)
- Категории земель**
- Земли сельскохозяйственного назначения в т.ч. участки, занимаемые сельскохозяйственными предприятиями (проектируемые)
- Функциональные зоны в границах земель населенных пунктов**
- Жилые зоны**
- зоны индивидуальной жилой застройки (существующая/проектируемая)
 - Зоны сельскохозяйственного использования
- Общественно-деловые зоны**
- Производственные зоны**
- Рекреационная зона**
- зоны рекреационного озеленения (существующие/проектируемые)
 - защитное озеленение (проектируемое)
- Объекты промышленности, энергетики, транспорта и связи.**
- Энергетики:**
- линии электропередач 110 кВ
- Транспорта:**
- автомобильные дороги общего пользования регионального или межмуниципального значения
 - автомобильные дороги общего пользования местного значения (существующие/проектируемые)
 - улицы и дороги общего пользования внутри населенных пунктов
 - дороги общего пользования регионального значения внутри населенных пунктов
 - грунтовые дороги
 - мосты
 - трубы под дорогами
 - остановки (существующие/проектируемые)
 - магистральные газопроводы
 - газопроводы высокого давления (существующие/проектируемые)
 - газопроводы среднего давления
 - ГРС
 - ГРП
 - ШРП (существующие/проектируемые)

- Связи:**
- кабели междугородней связи
 - АТС
 - таксофоны
 - радиотаксофоны
- Объекты иного специального назначения:**
- кладбища
 - скотомогильники (действующие)
 - свалки, подлежащие рекультивации
 - планируемые площадки с размещением контейнеров ёмкостью 30м³, оснащённые системой "Мультилифт" с последующим вывозом на муниципальный полигон ТБО
 - санитарно-защитная зона от проектируемой контейнерной площадки (100 м)
- Объекты инженерной инфраструктуры**
- котельные, ЦТП (существующие/проектируемые)
- Водные объекты**
- в т.ч. гидротехнические сооружения
- водотоки (реки, ручьи, каналы, пересыхающие реки)
 - водоемы (озера, пруды, обводненные карьеры, водохранилища, пожарные водоемы)
 - башни Рожновского
 - артезианские скважины
 - дамбы
 - плотины
- Участки лесных насаждений**
- Участки, занятые плодово-ягодными насаждениями**
- Места общественного купания**
- Прочие обозначения на схеме:**
- шифры автомобильных дорог общего пользования регионального значения
 - стрелки, показывающие направление
 - обозначения объектов социальной и административно-бытовой инфраструктуры (существующие/проектируемое)
 - обозначения предприятий производственной зоны внутри населенных пунктов или промышленных предприятий на землях промышленности
- Условные обозначения**
- граница зоны порогового поражения при авариях с участием АХОВ
 - зона сильных разрушений при взрывах
 - автомобильная цистерна с бензином (43 м³)

Согласовано:				
Инв. N подл.	Взам. инв. N	Погр. и дата		


Примечание:

1. Границы зон планируемого размещения линейных объектов, подлежащих реконструкции в связи с изменением их местоположения, отсутствуют;
2. Схема подготовлена на основании генерального плана Криничанского сельского поселения Россошанского муниципального района Воронежской области


Условные обозначения

- граница территории, в отношении которой осуществляется подготовка схемы расположения элементов планировочной структуры
- граница зоны планируемого размещения линейного объекта

						00537.ППТЗ—Г.1			
						Оснащение ИТСО ГРС и ГИС Писареvского ЛПУМГ			
Изм.	Колуч.	Лист	N док.	Подпись	Дата	Материалы по обоснованию проекта планировки территории. Графическая часть	Стадия	Лист	Листов
Разраб.		Алесенко			10.24				
Пров.		Сорокин		 —	10.24				1
						Схема расположения элементов планировочной структуры М 1:25 000			

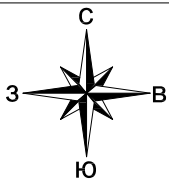

Воронежская область, Богучарский район

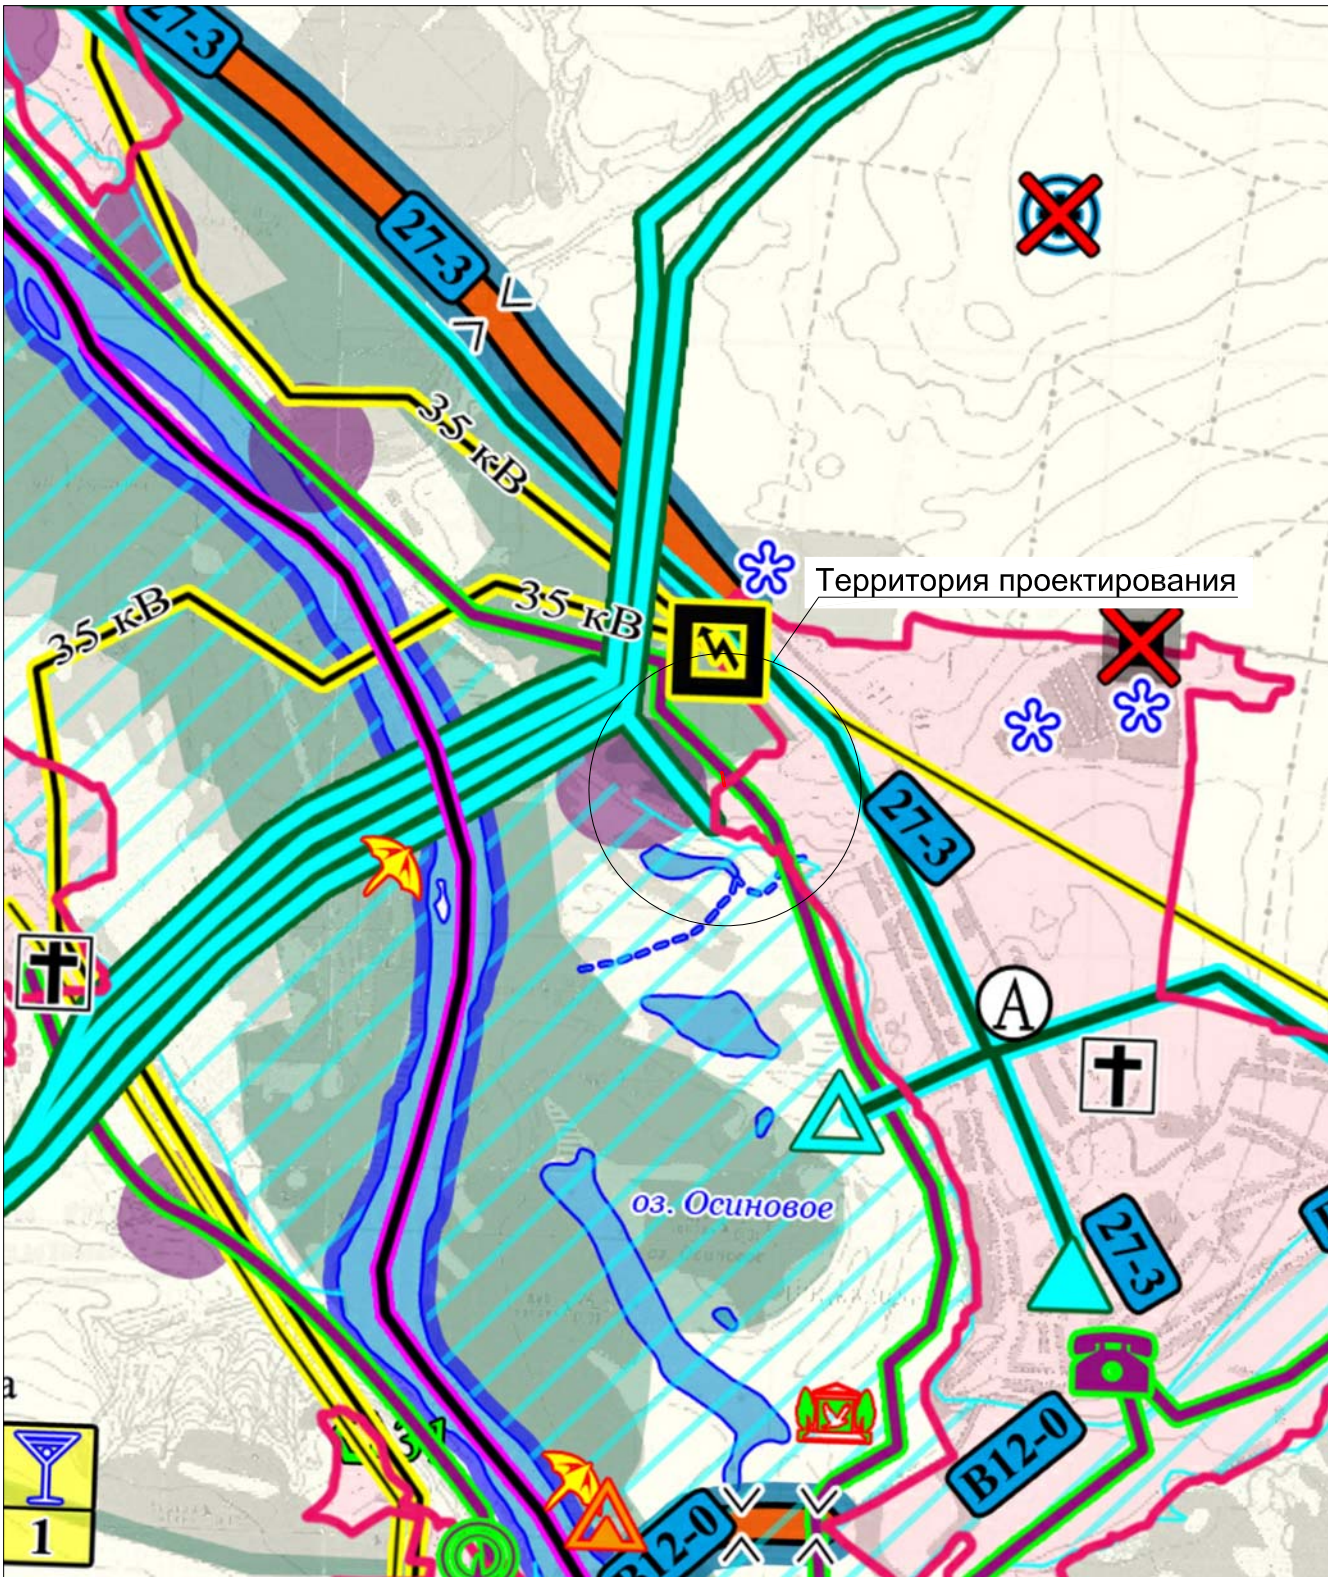

Условные обозначения

Границы

- Воронежской области
- муниципальных районов
- поселения
- населенных пунктов
- упраздненных населенных пунктов

Категории земель

- земли населенных пунктов
- земли сельскохозяйственного назначения
- земли лесного фонда
- земли водного фонда, учтенные под водными объектами
- земли промышленности, энергетики, транспорта, связи, радиовещания, телевидения, информатики, земли для обеспечения космической деятельности, земли иного специального назначения
- земли обороны, безопасности
- земли особо охраняемых территорий
- земли запаса

Объекты на землях сельскохозяйственного назначения

- карьеры (разрабатываемые/не разрабатываемые)
- отвалы

Объекты промышленности, энергетики, транспорта, связи, радиовещания, телевидения, информатики, для обеспечения космической деятельности, обороны, безопасности и иного специального назначения

Энергетики:

- линии электропередач 110 кВ
- линии электропередач 35 кВ
- другие линии электропередач
- электрические подстанции

Транспорта:

- автомобильные дороги общего пользования федерального значения
- автомобильные дороги общего пользования регионального или межмуниципального значения
- автомобильные дороги общего пользования местного значения
- грунтовые дороги
- улучшенные грунтовые дороги
- железные дороги (проектируемые или строящиеся)

Аэродромы, взлетные полосы

- мосты
- трубы под дорогами
- АЗС (существующие/проектируемые или строящиеся)
- остановки
- автостанции
- ПАТП
- железнодорожные станции (существующие/проектируемые или строящиеся)
- пристань
- магистральные газопроводы, газопроводы-отводы (существующие/проектируемые или строящиеся)
- межпоселковые газопроводы (существующие/проектируемые или строящиеся)
- нефтебазы
- АГРС, ГРС
- ГРП (существующие/проектируемые или строящиеся)
- ШРП (существующие/проектируемые или строящиеся)

Связи, радиовещания, телевидения и информатики:

- кабели связи
- АТС
- радиоузлы
- ретрансляционные вышки
- базовые станции
- линии ВОЛС

Объекты иного специального назначения:

- кладбища
- скотомогильники (действующие/ законсервированные)
- пункты сбора, накопления и первичной сортировки ТБО
- пункты сбора и временного накопления ТБО
- несанкционированные места сбора мусора
- объекты, подлежащие закрытию и ликвидации

Водные объекты

в т.ч. гидротехнические сооружения

- водотоки (реки, ручьи, каналы, пересыхающие реки)
- водоемы (озера, пруды, обводненные карьеры, водохранилища)
- месторождения подземных вод
- отстойники
- очистные сооружения
- водозаборные сооружения
- родники
- плотины
- дамбы
- канализационный коллектор
- канализационные насосные станции

Особо охраняемые природные территории

- памятники природы и их номера согласно постановлению

Зоны с особыми условиями использования

- границы зоны затопления
- зоны затопления паводком 1% обеспеченности
- границы санитарно-защитных зон
- санитарно-защитные зоны от проектируемых объектов

Месторождения полезных ископаемых (разрабатываемые/не разрабатываемые)

- объекты культурного наследия
- объекты археологического наследия и их номера согласно списку

Организации (учреждения, предприятия и др.) обслуживания

Учреждения культуры и искусства:

- клубы, ДК
- музеи
- библиотеки
- кинотеатры
- парки культуры и отдыха (проектируемые или строящиеся)

Согласовано:					
Инв. N подл.	Взам. инв. N	Погр. и дата	Взам. инв. N	Погр. и дата	Инв. N подл.


Примечание:

- Границы зон планируемого размещения линейных объектов, подлежащих реконструкции в связи с изменением их местоположения, отсутствуют;
- Схема подготовлена на основании карты территориального планирования Богучарского муниципального района Воронежской области


Условные обозначения

- граница территории, в отношении которой осуществляется подготовка схемы расположения элементов планировочной структуры
- граница зоны планируемого размещения линейного объекта

00537. ППТЗ— Г.1					
Оснащение ИТСО ГРС и ГИС Писареvского ЛПУМГ					
Изм.	Колуч.	Лист	Nгок.	Погр.	Дата
Разраб.	Алесенко				10.24
Проб.	Сорокин				10.24
Материалы по обоснованию проекта планировки территории. Графическая часть					
Схема расположения элементов планировочной структуры М 1:25 000					
СТАГИЯ					
Лист					
Листов					
1					
СПИД СВЯЗЬГАЗПРОЕКТ					
Формат А3					

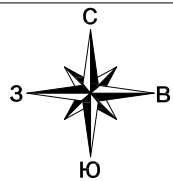

Воронежская область, Кантемировсикй район

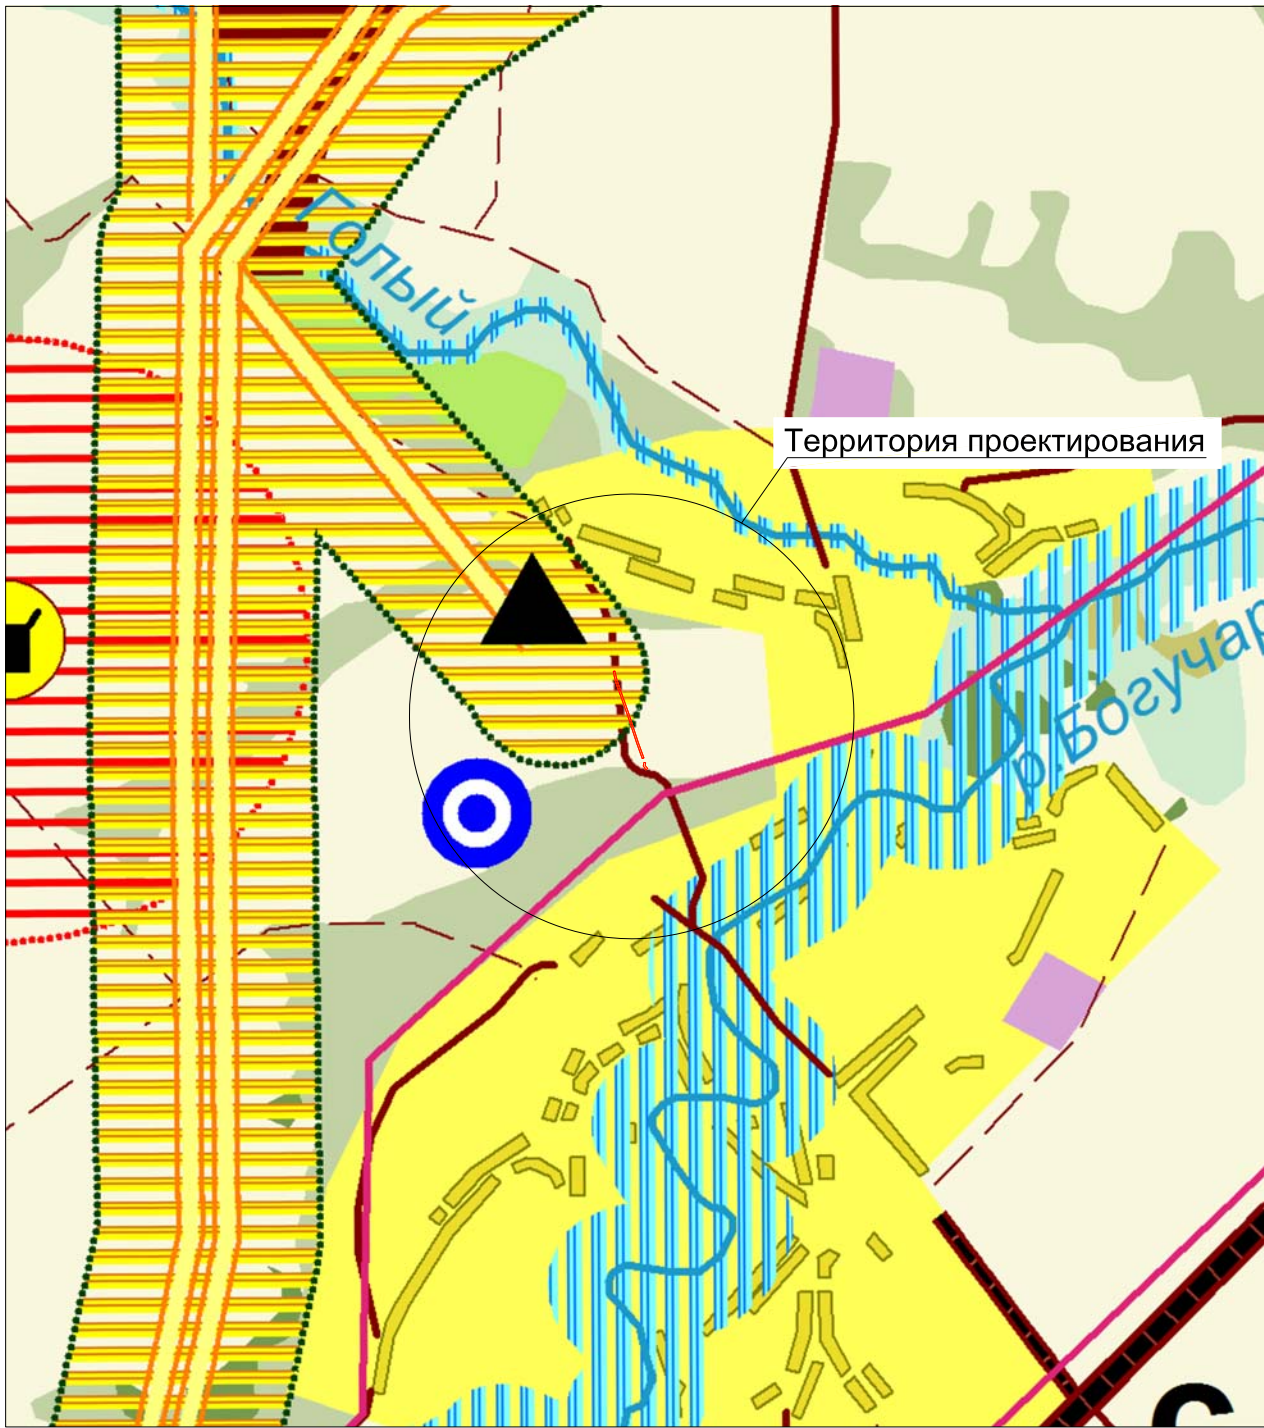

УСЛОВНЫЕ ОБОЗНАЧЕНИЯ:

ГРАНИЦЫ:

- Российской Федерации
- Воронежская область
- муниципального района
- поселения

ТЕРРИТОРИИ:

- районный центр р. п. Кантемировка
- сельские населенные пункты
- производственных территорий
- сельхозиспользования
- лесов
- степной травянистой растительности
- луговой и травянистой растительности
- кустарников
- фруктовых и citrusовых садов

ТРАНСПОРТНАЯ ИНФРАСТРУКТУРА:

- автодорога региональная основная
- автодороги региональные прочие
- автодороги грунтовые
- автодороги полевые и лесные
- железная дорога

ОБЪЕКТЫ ИНЖЕНЕРНОЙ ИНФРАСТРУКТУРЫ:

- лэп 35, 110, 220 кВт
- магистральный газопровод
- ГРС
- компрессорная станция
- водозаборная скважина

ОБЪЕКТЫ КУЛЬТУРНОГО НАСЛЕДИЯ:

- памятник археологии
- памятник археологии выявленный
- амятник истории
- памятник архитектуры

ЗОНЫ С ОСОБИМИ УСЛОВИЯМИ ИСПОЛЬЗОВАНИЯ, САНИТАРНО-ЗАЩИТНЫЕ ЗОНЫ:

- 1 км от скотомогильников
- 1 км от ям Беккарти
- 1 км от свалок
- санитарный разрыв от газопровода до городов и других населенных пунктов
- водоохранная зона

ЗОНЫ ОГРАНИЧЕНИЙ ГОСУДАРСТВЕННОЙ ГРАНИЦЫ:

- приграничная территория
- пяти километровая зона ограничения
- пограничный пункт

ЗОНЫ ВОЗДЕЙСТВИЯ ОПАСНЫХ ПРИРОДНЫХ ЯВЛЕНИЙ:

- границы зон при 1% паводке

ОСОБО ОХРАНЯЕМЫЕ ПРИРОДНЫЕ ТЕРРИТОРИИ:

- заказник "Степной"
- заказник проектируемый
- памятник природы
- ООПТ

ОБЪЕКТЫ ЯВЛЯЮЩИЕСЯ ИСТОЧНИКАМИ ЗАГРЯЗНЕНИЙ:

- свалка
- скотомогильник
- скотомогильник сибирская язва

ОЛЕЗНЫЕ ИСКОПАЕМ:

- минеральные краски


Согласовано:				
Взам. инв. N				
Погр. и дата				
Инв. N подл.				

Примечание:


- Границы зон планируемого размещения линейных объектов, подлежащих реконструкции в связи с изменением их местоположения, отсутствуют;
- Схема подготовлена на основании схемы территориального планирования Кантемировского муниципального района Воронежской области

- граница территории, в отношении которой осуществляется подготовка схемы расположения элементов планировочной структуры
- граница зоны планируемого размещения линейного объекта

						00537. ППТЗ— Г.1			
						Оснащение ИТСО ГРС и ГИС Писареvского ЛПУМГ			
Изм.	Колуч.	Лист	N	год.	Подпись	Материалы по обоснованию проекта планировки территории. Графическая часть	Стадия	Лист	Листов
Разраб.	Алесенко				10.24				
Пров.	Сорокин				10.24	Схема расположения элементов планировочной структуры М 1:25 000			1

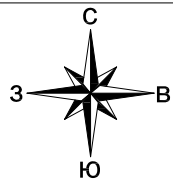

Воронежская область, Кантемировский район

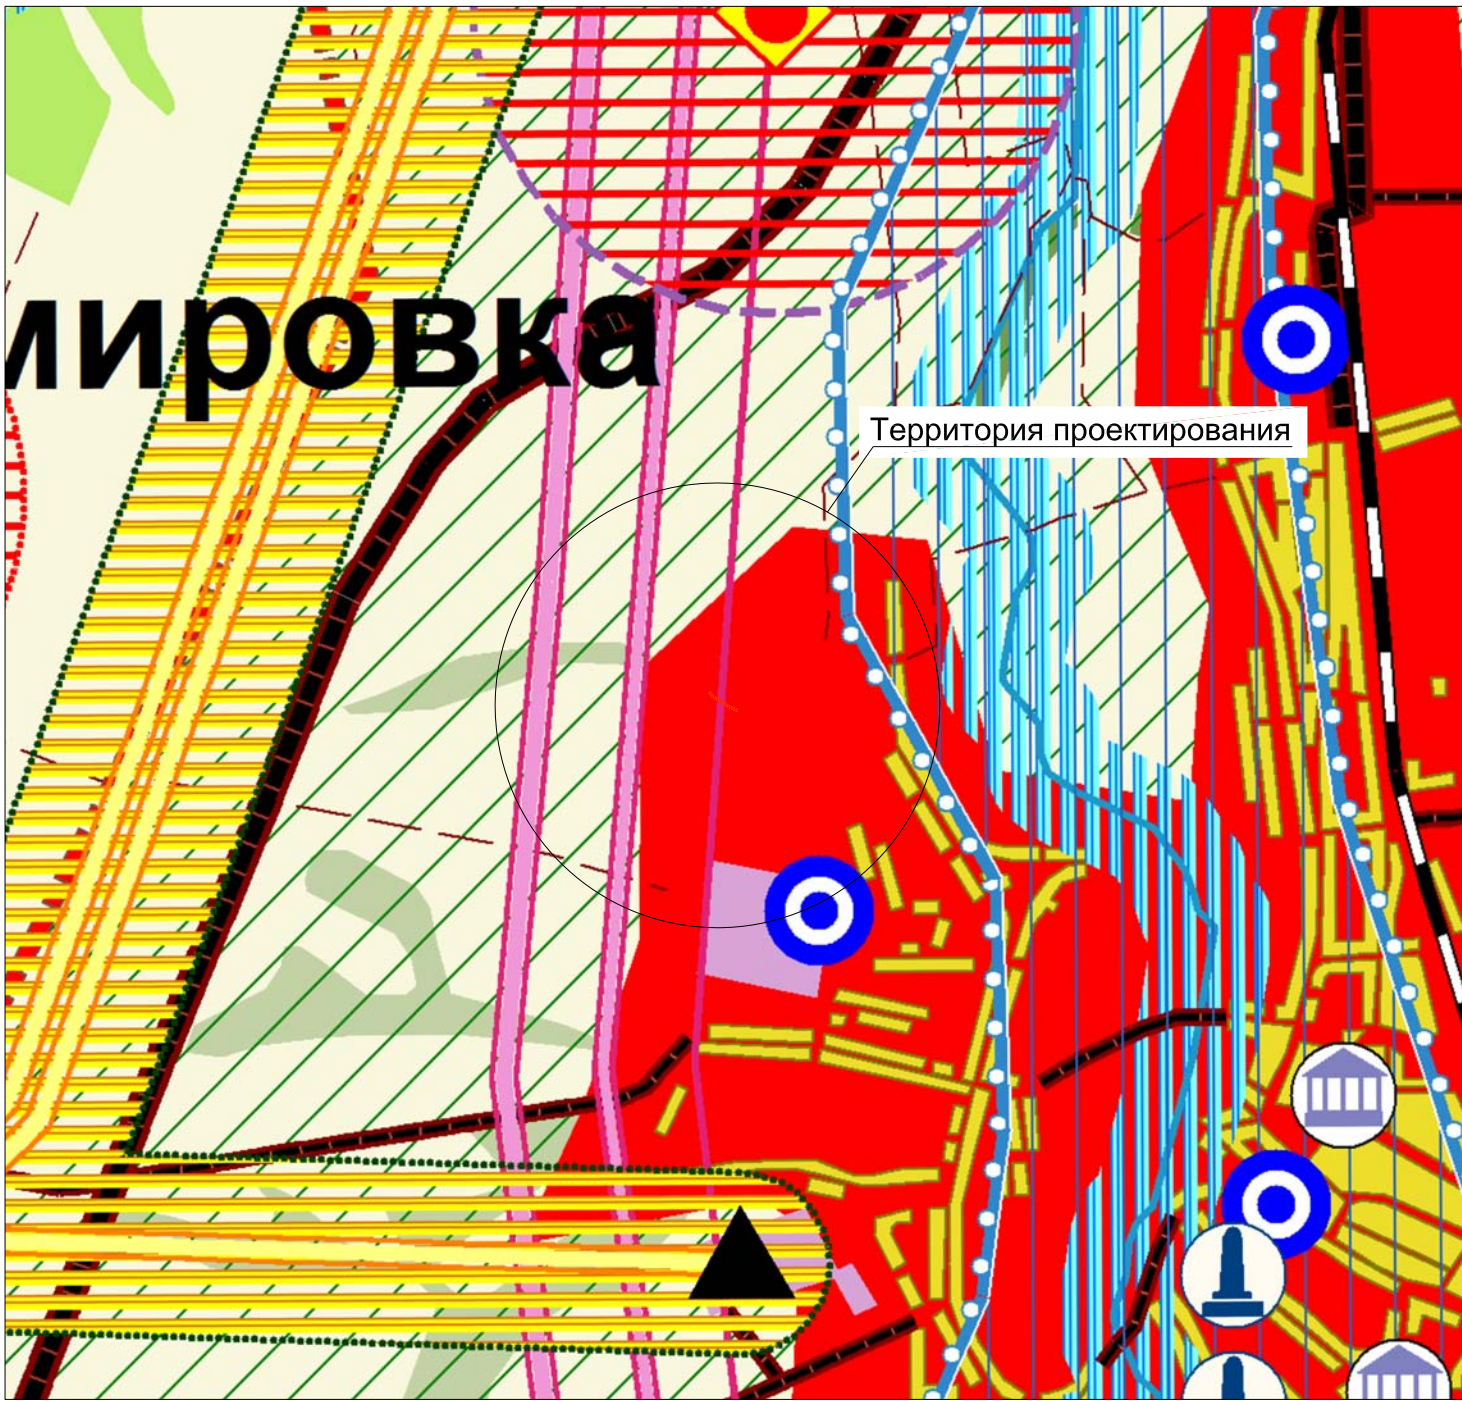

УСЛОВНЫЕ ОБОЗНАЧЕНИЯ:

ГРАНИЦЫ:

- Российской Федерации
- Воронежская область
- муниципального района
- поселения

ТЕРРИТОРИИ:

- районный центр р. п. Кантемировка
- сельские населенные пункты
- производственных территорий
- сельхозиспользования
- лесов
- степной травянистой растительности
- луговой и травянистой растительности
- кустарников
- фруктовых и цитрусовых садов

ТРАНСПОРТНАЯ ИНФРАСТРУКТУРА:

- автодорога региональная основная
- автодороги региональные прочие
- автодороги грунтовые
- автодороги полевые и лесные
- железная дорога

ОБЪЕКТЫ ИНЖЕНЕРНОЙ ИНФРАСТРУКТУРЫ:

- лэп 35, 110, 220 кВт
- магистральный газопровод
- ГРС
- компрессорная станция
- водозаборная скважина

ОБЪЕКТЫ КУЛЬТУРНОГО НАСЛЕДИЯ:

- памятник археологии
- памятник археологии выявленный
- памятник истории
- памятник архитектуры

Зоны с особыми условиями использования, санитарно-защитные зоны:

- 1 км от скотомогильников
- 1 км от ям Беккарти
- 1 км от свалок
- санитарный разрыв от газопровода до городов и других населенных пунктов
- водоохранная зона

Зоны ограничений государственной границы:

- приграничная территория
- пяти километровая зона ограничения
- пограничный пункт

Зоны воздействия опасных природных явлений:

- границы зон при 1% паводке

ОСОБО ОХРАНЯЕМЫЕ ПРИРОДНЫЕ ТЕРРИТОРИИ:

- заказник "Степной"
- заказник проектируемый
- памятник природы
- ООПТ

ОБЪЕКТЫ ЯВЛЯЮЩИЕСЯ ИСТОЧНИКАМИ ЗАГРЯЗНЕНИЙ:

- свалка
- скотомогильник
- скотомогильник сибирская язва

ПОЛЕЗНЫЕ ИСКОПАЕМЫЕ:

- минеральные краски

Примечание:

- Границы зон планируемого размещения линейных объектов, подлежащих реконструкции в связи с изменением их местоположения, отсутствуют;
- Схема подготовлена на основании схемы территориального планирования Кантемировского муниципального района Воронежской области

Условные обозначения



- граница территории, в отношении которой осуществляется подготовка схемы расположения элементов планировочной структуры
- граница зоны планируемого размещения линейного объекта

00537. ППТЗ— Г.1

Оснащение ИТСО ГРС и ГИС Писареvского ЛПУМГ

Изм.	Кол.уч.	Лист	№ док.	Подпись	Дата	Материалы по обоснованию проекта планировки территории. Графическая часть			
Разраб.	Алесенко				10.24	Схема расположения элементов планировочной структуры М 1:25 000	Стадия	Лист	Листов
Пров.	Сорокин				10.24				1

Воронежская область, Кантемировский район

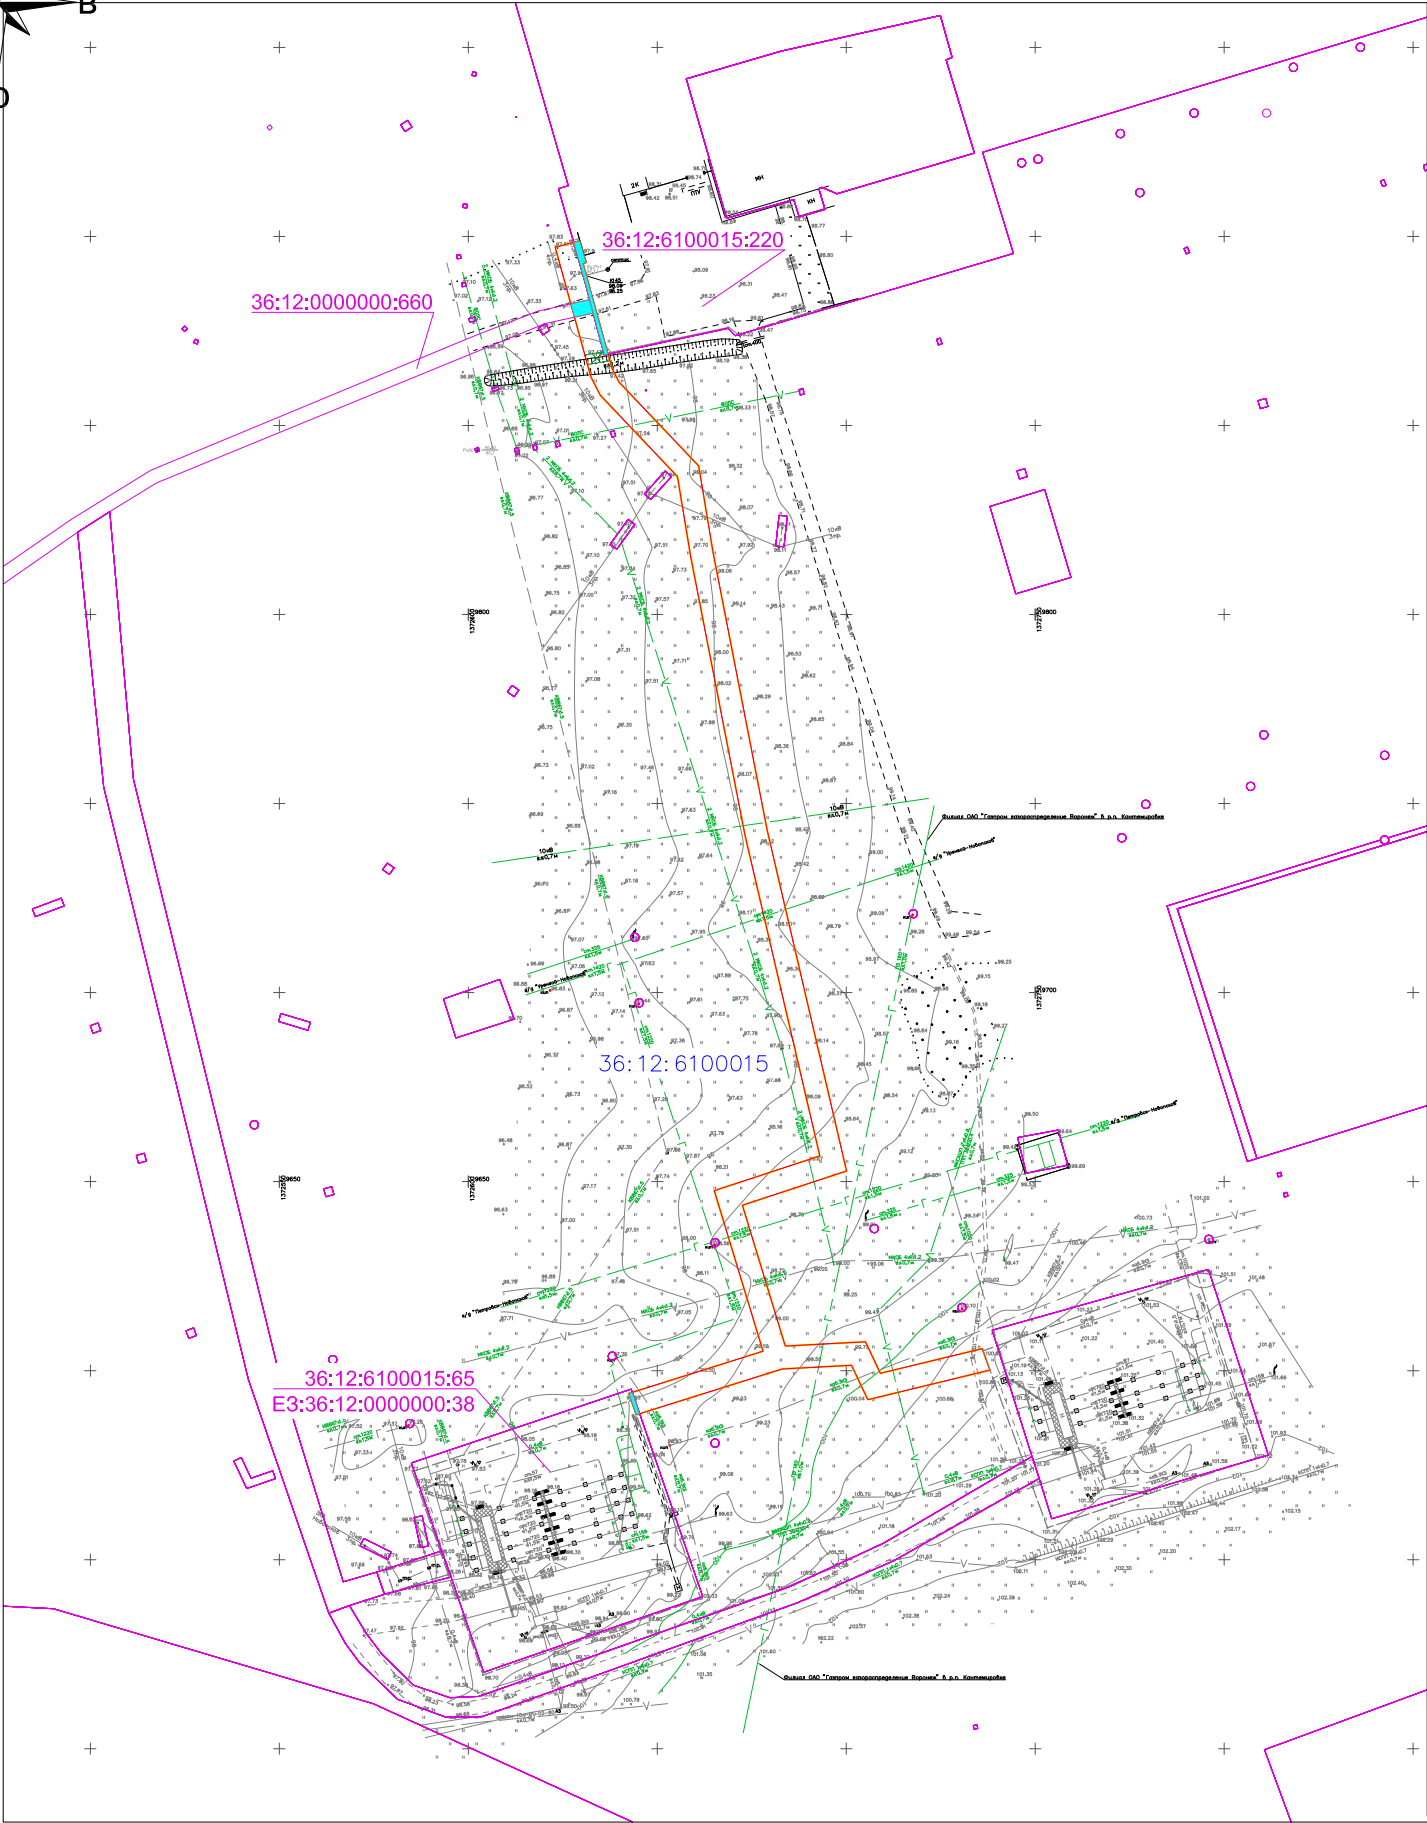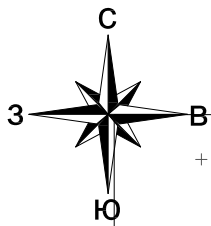

Условные обозначения

- граница территории, в отношении которой осуществляется подготовка проекта планировки
- границы зон планируемого размещения линейного объекта
- контуры существующих объектов капитального строительства

36:12:0000000:38 кадастровый номер и граница земельного участка по сведениям ЕГРН

36:12:6100015 номер кадастрового квартала по сведениям ЕГРН

земли промышленности


- Изъятие земельных участков для государственных и муниципальных нужд не предусмотрено;
- Границы зон планируемого размещения линейных объектов, подлежащих реконструкции в связи с изменением их местоположения, отсутствуют;
- Существующие сохраняемые объекты капитального строительства, подлежащие сносу или демонтажу и не подлежащих реконструкции в рамках данного проекта планировки, отсутствуют;
- Границы зон планируемого размещения объектов капитального строительства, установленные ранее утвержденной документацией по планировке территории отсутствуют;
- Подготовка проекта планировки территории осуществляется на землях промышленности, а так же в кадастровом квартале 36:12:6100015, категория земель в соответствии со сведениями ЕГРН не установлена.

Кадастровый номер	Категория земель	Разрешенное использование	Сведения о правах	Площадь, кв.м.
36:12:6100015:220	Земли промышленности, энергетики, транспорта, связи, радиовещания, телевидения, информатики, земли для обеспечения космической деятельности, земли обороны, безопасности и земли иного специального назначения	Для размещения объектов промышленной площадки КС Писаревка	Аренда: ПАО "Газпром". Договор аренды земельного участка, являющегося собственностью Российской Федерации, № 347, выдан 30.07.2007. Срок действия с 14.06.2006 по 14.06.2055	99398.8
36:12:0000000:660	Земли промышленности, энергетики, транспорта, связи, радиовещания, телевидения, информатики, земли для обеспечения космической деятельности, земли обороны, безопасности и земли иного специального назначения	Для размещения автодороги	Аренда ООО "Газпром трансгаз Волгоград". Договор аренды земельного участка № 5, выдан 12.07.2004, в Кантемировском филиале ГУЮ"ВОЦРПН". Срок действия с 31.05.2004 по 31.05.2053	14650
36:12:0000000:38	Земли промышленности, энергетики, транспорта, связи, радиовещания, телевидения, информатики, земли для обеспечения космической деятельности, земли обороны, безопасности и земли иного специального назначения	Для эксплуатации наземных объектов магистральных газопроводов "Уренгой-Новопсков" и "Петровск-Новопсков"	Аренда ПАО "Газпром" Договор аренды земельного участка № 8/033.050 от 26.08.2005. Срок действия договора с 16.03.2005 по 16.03.2054	36161.12


Согласовано:					
Взам. инв. N					
Подп. и дата					
Инв. N подл.					

00537.ППТЗ- Г.2					
Оснащение ИТСО ГРС и ГИС Писареvского ЛПУМГ					
Изм.	Колуч.	Лист	№ док	Подпись	Дата
Разраб.	Алесенко				10.24
Пров.	Сорокин				10.24
Материалы по обоснованию проекта планировки территории. Графическая часть				Стадия	Лист
Схема использования территории в период подготовки проекта планировки территории М 1:2 000					Листов
					1



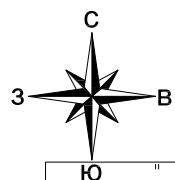

Воронежская область, Кантемировский район

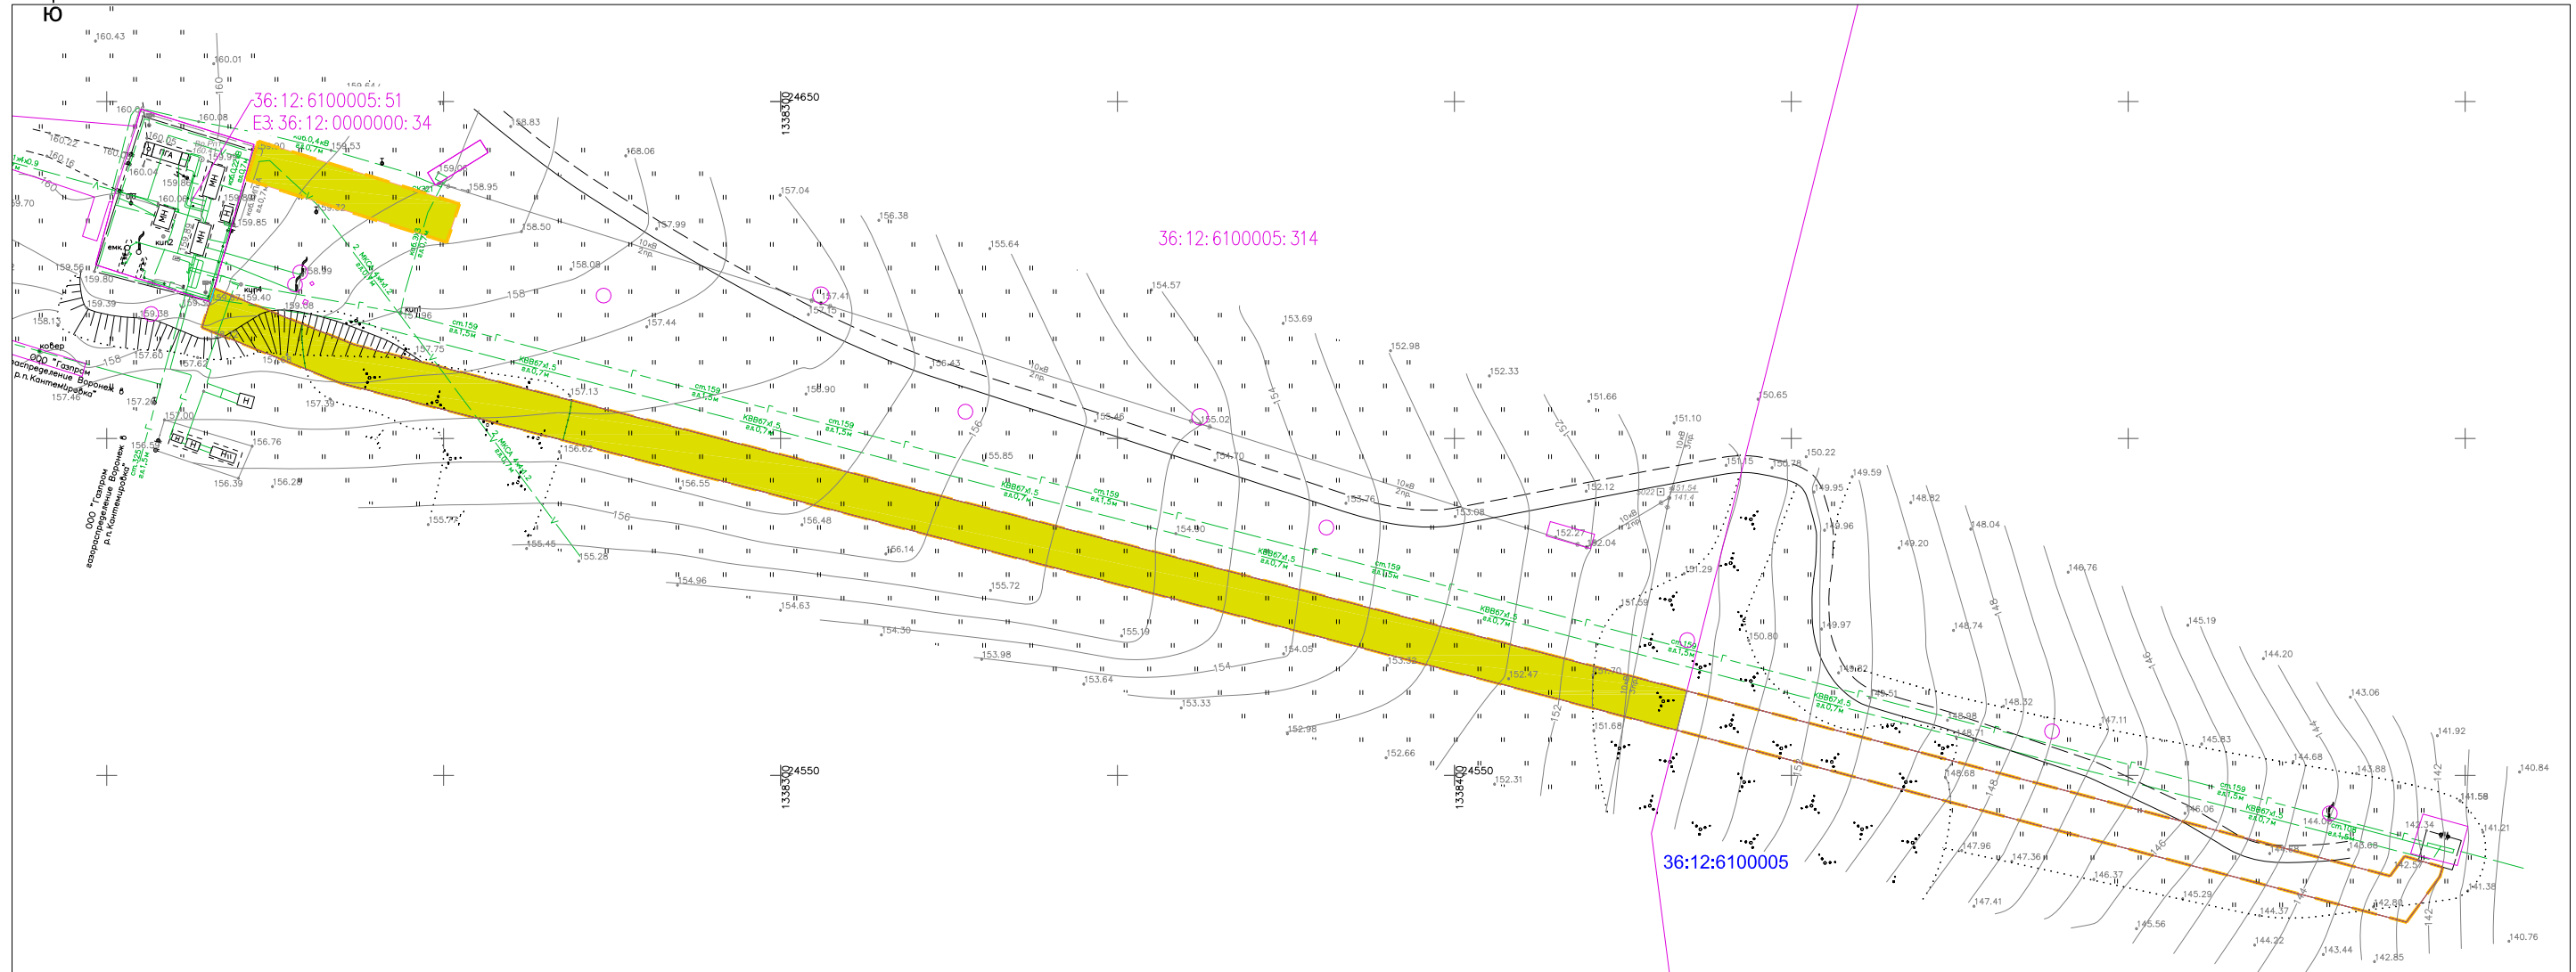

Условные обозначения

- граница территории, в отношении которой осуществляется подготовка проекта планировки
- границы зон планируемого размещения линейного объекта
- контуры существующих объектов капитального строительства

36:12:6100005:314 кадастровый номер и граница земельного участка по сведениям ЕГРН

36:12:6100005 номер кадастрового квартала по сведениям ЕГРН

- земли промышленности
- земли сельскохозяйственного назначения

- Изыятие земельных участков для государственных и муниципальных нужд не предусмотрено;
- Границы зон планируемого размещения линейных объектов, подлежащих реконструкции в связи с изменением их местоположения, отсутствуют;
- Существующие сохраняемые объекты капитального строительства, подлежащие сносу или демонтажу и не подлежащих реконструкции в рамках данного проекта планировки, отсутствуют;
- Границы зон планируемого размещения объектов капитального строительства, установленные ранее утвержденной документацией по планировке территории отсутствуют;
- Подготовка проекта планировки территории осуществляется на землях промышленности и землях сельскохозяйственного назначения, а так же в кадастровом квартале 36:12:6100005, категория земель в соответствии со сведениями ЕГРН не установлена.

Кадастровый номер	Категория земель	Разрешенное использование	Сведения о правах	Площадь, кв.м.
36:12:0000000:34	Земли промышленности, энергетики, транспорта, связи, радиовещания, телевидения, информатики, земли для обеспечения космической деятельности, земли обороны, безопасности и земли иного специального назначения	Для эксплуатации наземных сооружений газопровода-отвода и АГРС с.Митрофановка	Аренда: ПАО "Газпром". Договор аренды земельного участка, № 5/033-023, выдан 16.05.2005.Срок действия с 22.02.2005 по 22.02.2054	787.94
36:12:6100005:314	Земли сельскохозяйственного назначения	Для сельскохозяйственного производства	Аренда: ООО селекционно-семеноводческое предприятие "Нива". Договор аренды земельных участков, № 33, выдан 16.06.2008. Срок действия с 30.10.2009 по 03.04.2057 г.	306000

00537. ППТЗ— Г2

Оснащение ИТСО ГРС и ГИС Писареvского ЛПУМГ

Изм.	Кол.уч.	Лист	№ док.	Подпись	Дата
Разраб.		Алесенко			10.24
Проб.		Сорокин			10.24

Материалы по обоснованию проекта планировки территории. Графическая часть


Схема использования территории в период подготовки проекта планировки территории
М 1:1 000

Стадия	Лист	Листов
		1



Формат А3

Согласовано:			
Инв. N подл.	Погр. и дата	Взам. инв. N	

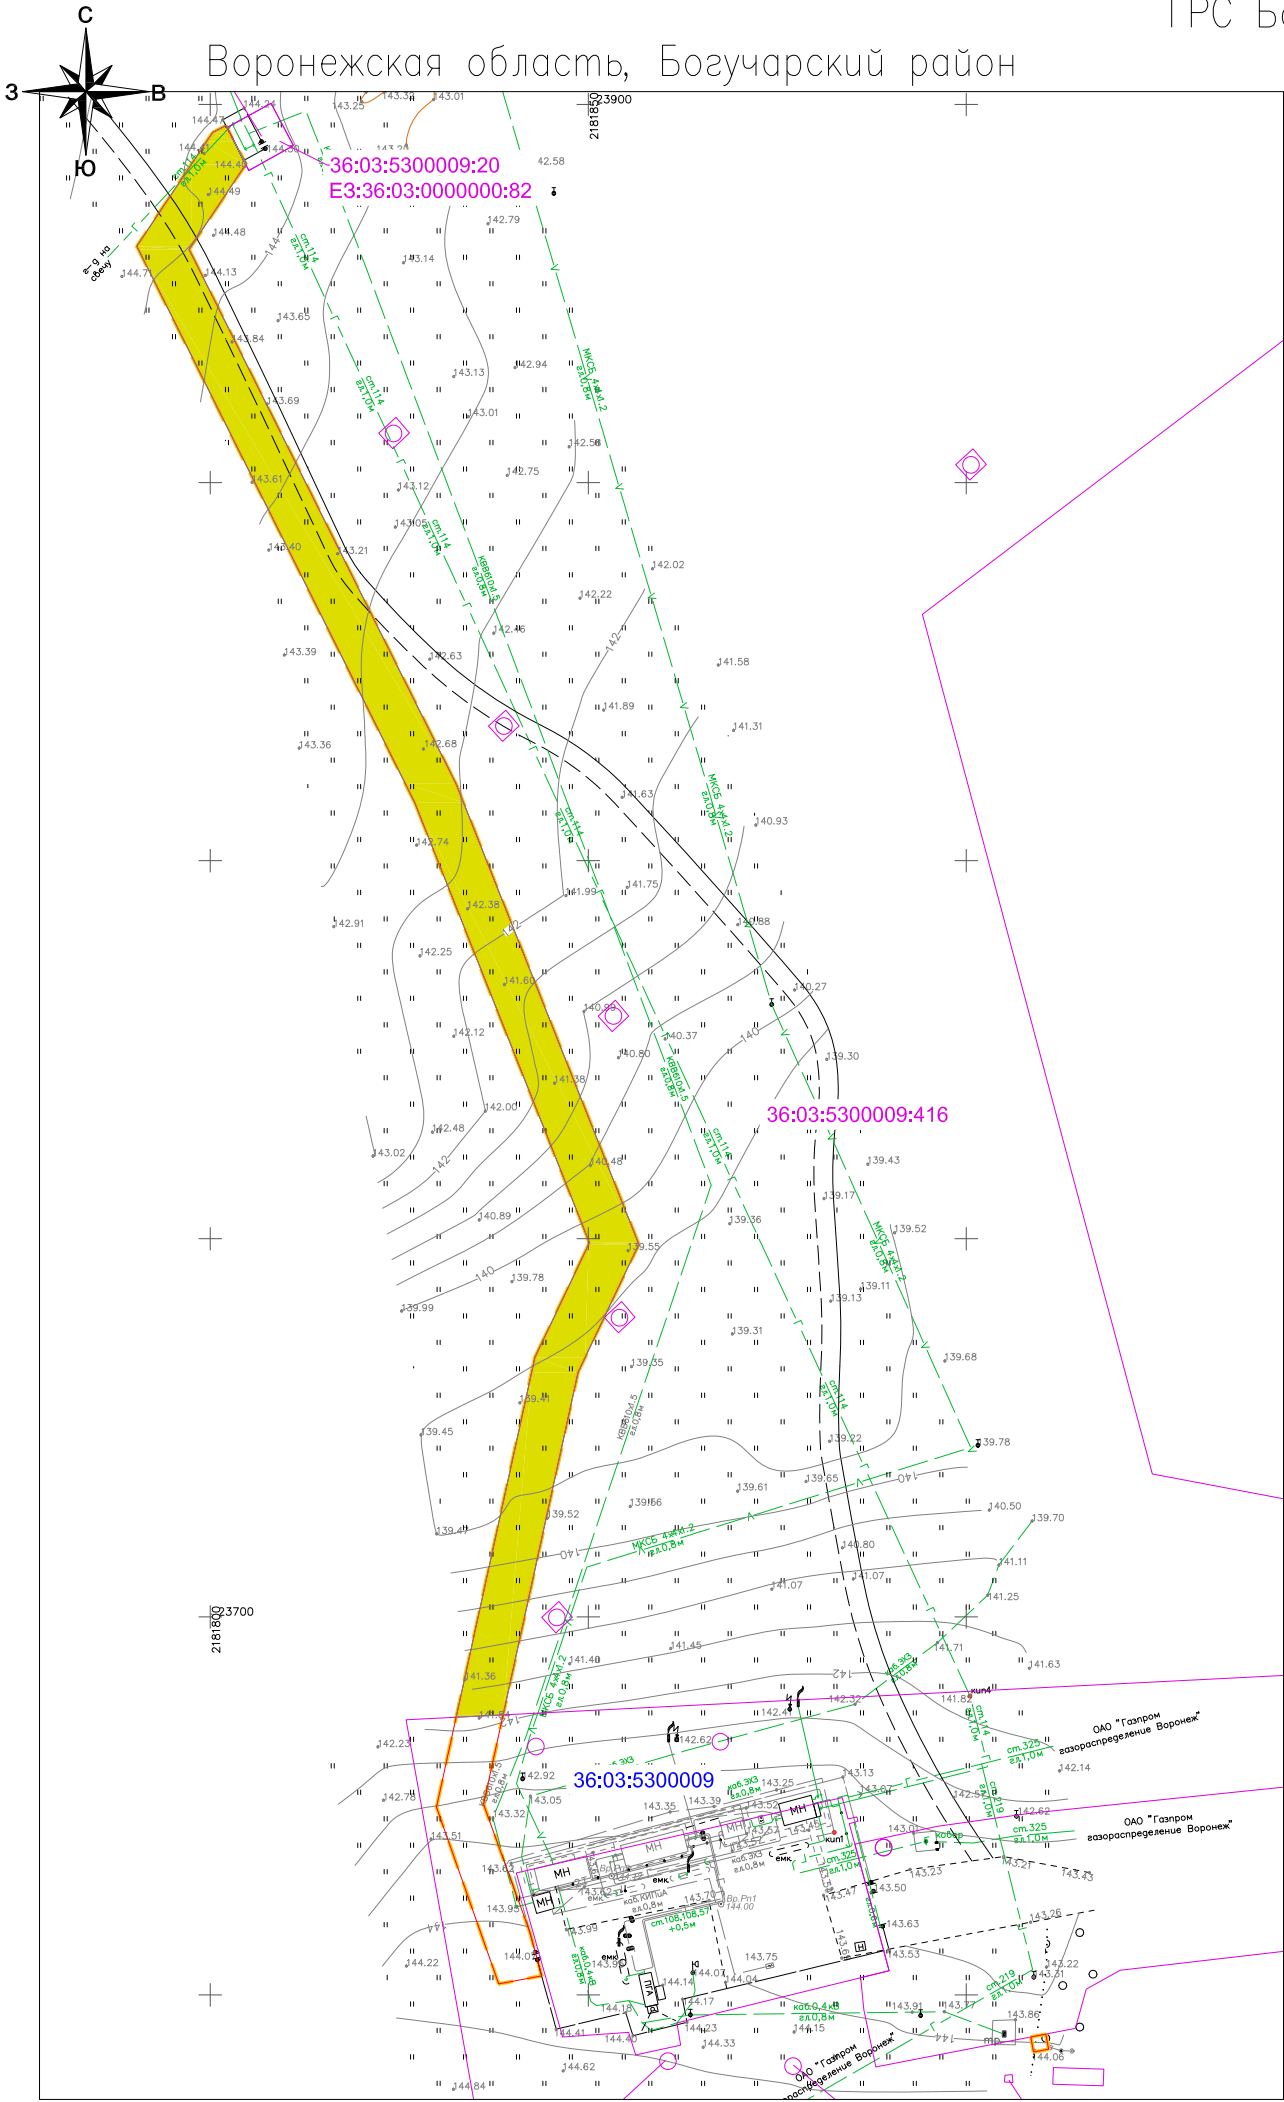

- Условные обозначения
- граница территории, в отношении которой осуществляется подготовка проекта планировки
 - границы зон планируемого размещения линейного объекта
 - контуры существующих объектов капитального строительства

36:03:5300009:416 кадастровый номер и граница земельного участка по сведениям ЕГРН


36:03:5300009 номер кадастрового квартала по сведениям ЕГРН

- земли промышленности
- земли сельскохозяйственного назначения


- Изъятие земельных участков для государственных и муниципальных нужд не предусмотрено;
- Границы зон планируемого размещения линейных объектов, подлежащих реконструкции в связи с изменением их местоположения, отсутствуют;
- Существующие сохраняемые объекты капитального строительства, подлежащие сносу или демонтажу и не подлежащих реконструкции в рамках данного проекта планировки, отсутствуют;
- Границы зон планируемого размещения объектов капитального строительства, установленные ранее утвержденной документацией по планировке территории отсутствуют;
- Подготовка проекта планировки территории осуществляется на землях промышленности и землях сельскохозяйственного назначения, а так же в кадастровом квартале 36:03:5300009, категория земель в соответствии со сведениями ЕГРН не установлена.

Кадастровый номер	Категория земель	Разрешенное использование	Сведения о правах	Площадь, кв.м.
36:03:0000000:82	Земли промышленности, энергетики, транспорта, связи, радиовещания, телевидения, информатики, земли для обеспечения космической деятельности, земли обороны, безопасности и земли иного специального назначения	Для размещения наземных сооружений газопровода-отвода и АГРС г. Богучар	Собственность:Российская Федерация. Аренда: Публичное акционерное общество "Газпром". Договор аренды земельного участка, № 3/033.54, выдан 24.08.2005. Срок действия с 18.01.2006 по 24.03.2054	1278.2
36:03:5300009:416	Земли сельскохозяйственного назначения	для сельскохозяйственного использования	Собственность:Воронежская область	174360

00537.ППТЗ– Г.2				
Оснащение ИТСО ГРС и ГИС Писареvского ЛПУМГ				
Изм. Кол.уч.	Лист N	пог.	подп.	дата
Разраб.	Алесенко			10.24
Проб.	Сорокин			10.24
Материалы по обоснованию проекта планировки территории. Графическая часть			Стадия	Лист
Схема использования территории в период подготовки проекта планировки территории М 1:1 000				1

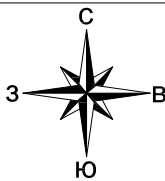

Воронежская область, Россошанский район

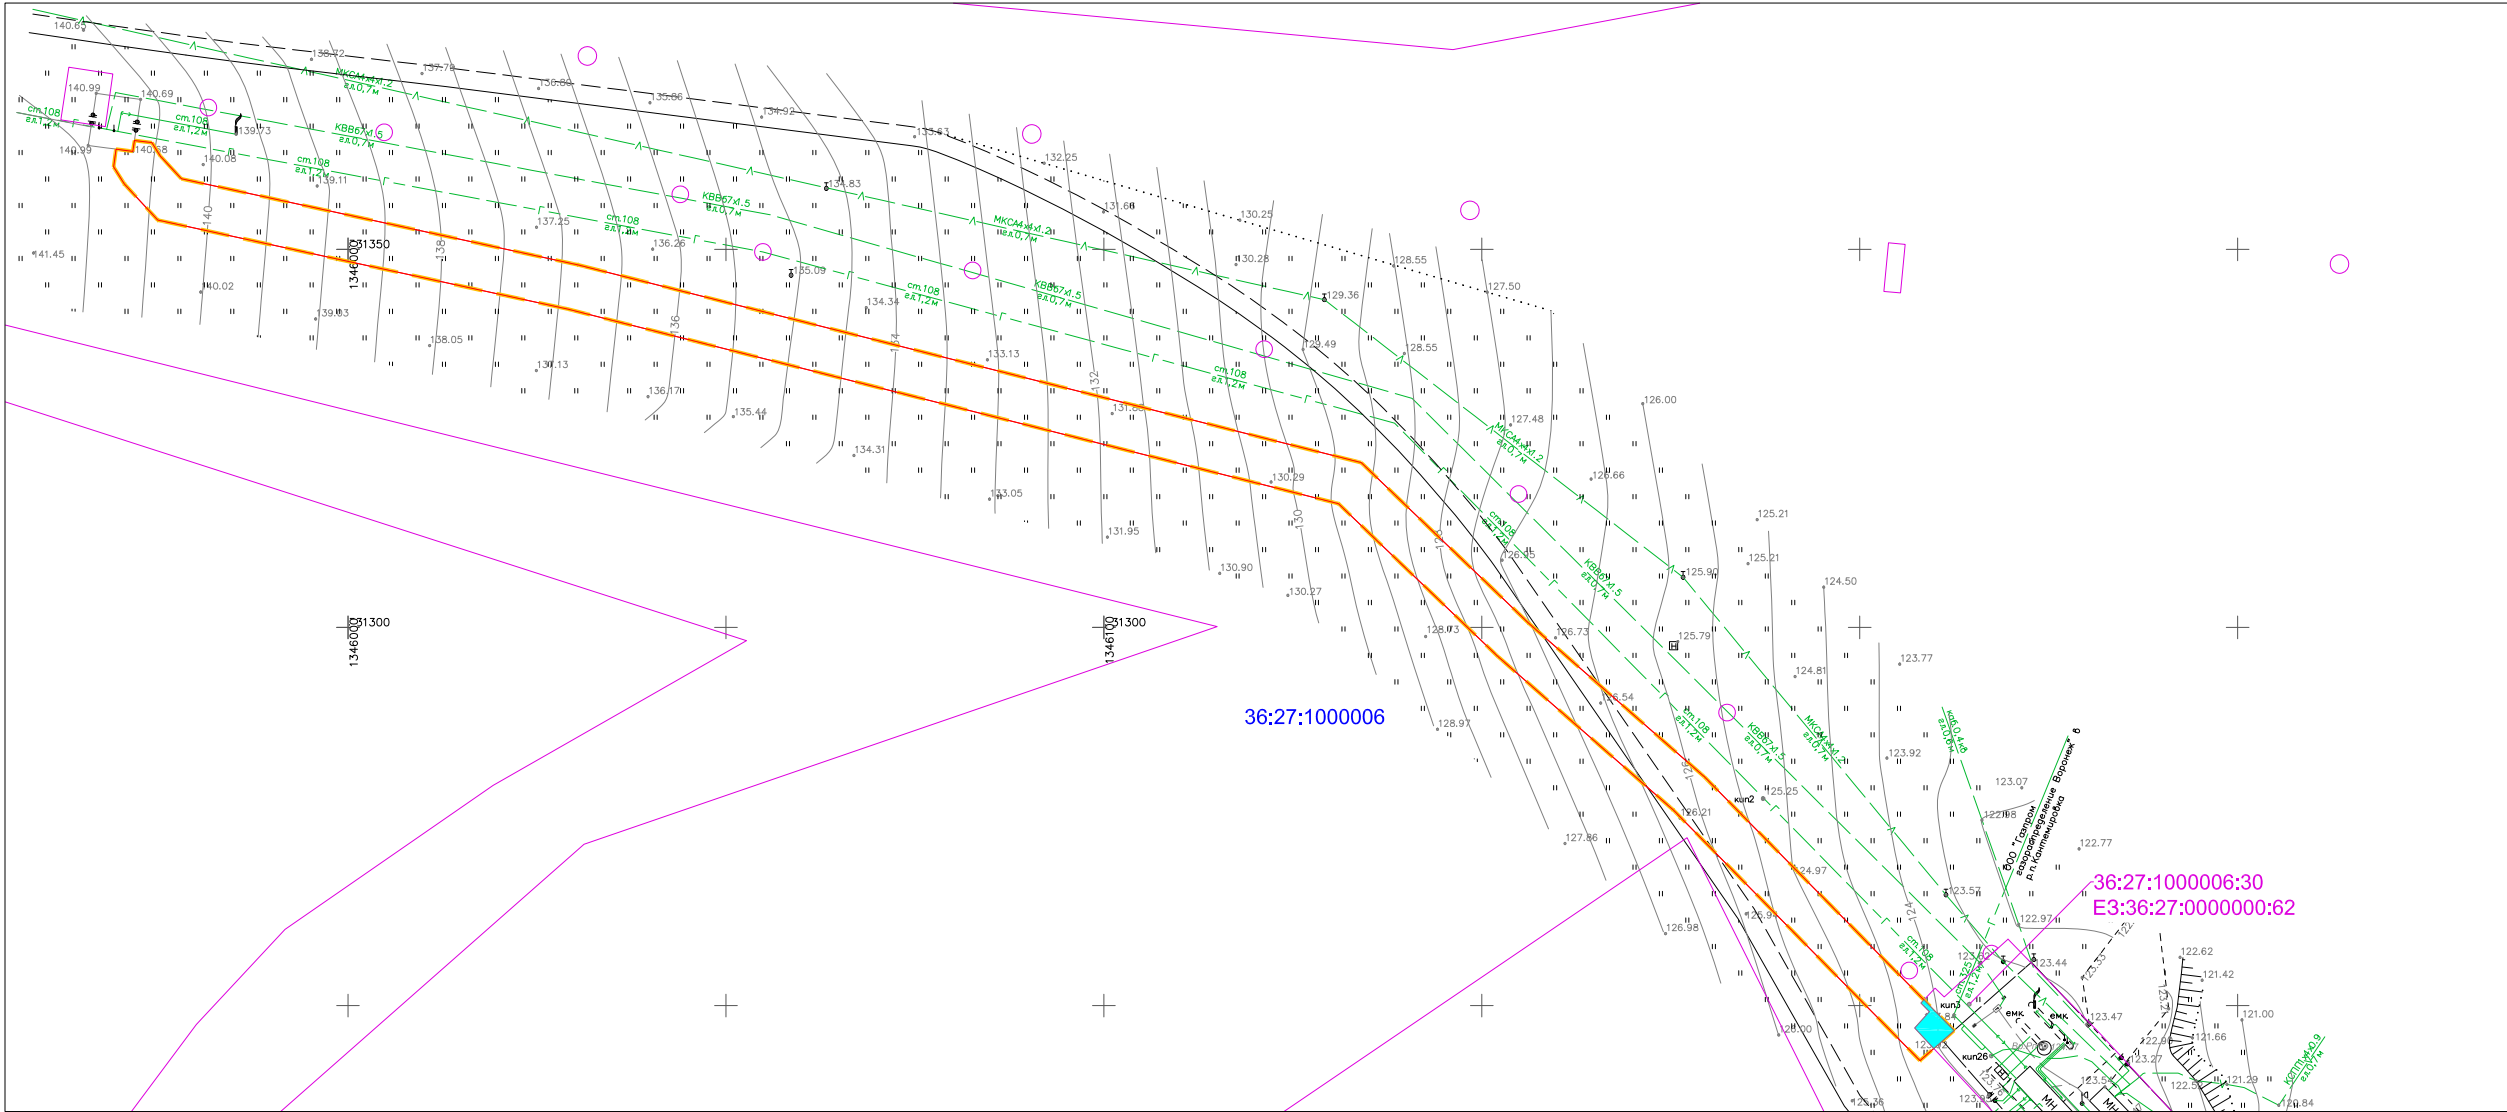

Условные обозначения


- граница территории, в отношении которой осуществляется подготовка проекта планировки
- границы зон планируемого размещения линейного объекта
- контуры существующих объектов капитального строительства
- 36:27:0000000:62 кадастровый номер и граница земельного участка по сведениям ЕГРН
- 36:27:1000006 номер кадастрового квартала по сведениям ЕГРН
- земли промышленности

Кадастровый номер	Категория земель	Разрешенное использование	Сведения о правах	Площадь, кв.м.
36:27:0000000:62	Земли промышленности, энергетики, транспорта, связи, радиовещания, телевидения, информатики, земли для обеспечения космической деятельности, земли обороны, безопасности и земли иного специального назначения	Для размещения объектов и сооружений "Газопровода-отвода и АГРС с.Криничное"	Собственность: Российская Федерация. Аренда: ПАО "Газпром". Договор аренды земельного участка № 262/033-031, выдан 14.06.2005. Срок действия с 07.07.2004 по 07.07.2053	934.97


- Изыятие земельных участков для государственных и муниципальных нужд не предусмотрено;
- Границы зон планируемого размещения линейных объектов, подлежащих реконструкции в связи с изменением их местоположения, отсутствуют;
- Существующие сохраняемые объекты капитального строительства, подлежащие сносу или демонтажу и не подлежащих реконструкции в рамках данного проекта планировки, отсутствуют;
- Границы зон планируемого размещения объектов капитального строительства, установленные ранее утвержденной документацией по планировке территории отсутствуют;
- Подготовка проекта планировки территории осуществляется на землях промышленности, а так же в кадастровом квартале 36:27:1000006, категория земель в соответствии со сведениями ЕГРН не установлена.

00537.ППТЗ- Г.2				
Оснащение ИТСО ГРС и ГИС Писареvского ЛПУМГ				
Изм.	Колуч.	Лист	№ док.	Подпись
Разраб.	Алесенко	10.24		
Проб.	Сорокин	10.24		
Материалы по обоснованию проекта планировки территории. Графическая часть		Стадия	Лист	Листов
Схема использования территории в период подготовки проекта планировки территории М 1:1 000				1
Формат А3				



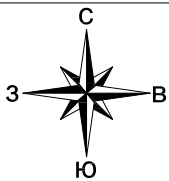

Воронежская область, Богучарский район

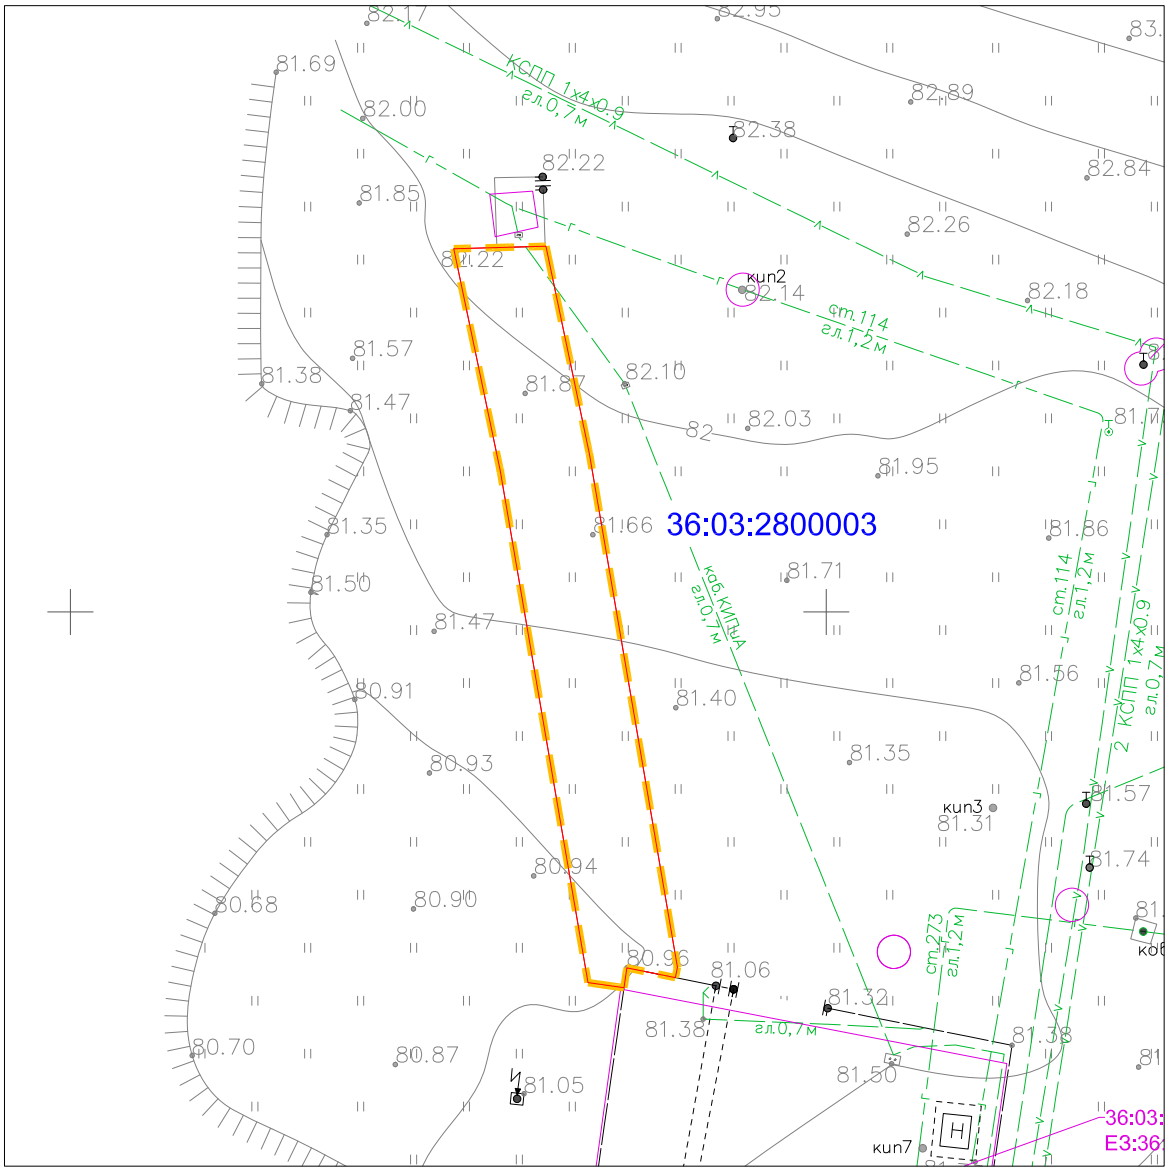


Условные обозначения

- граница территории, в отношении которой осуществляется подготовка проекта планировки
- границы зон планируемого размещения линейного объекта
- контуры существующих объектов капитального строительства
- граница земельного участка по сведениям ЕГРН
- 36:03:2800003 номер кадастрового квартала по сведениям ЕГРН


- Изъятие земельных участков для государственных и муниципальных нужд не предусмотрено;
- Границы зон планируемого размещения линейных объектов, подлежащих реконструкции в связи с изменением их местоположения, отсутствуют;
- Существующие сохраняемые объекты капитального строительства, подлежащие сносу или демонтажу и не подлежащих реконструкции в рамках данного проекта планировки, отсутствуют;
- Границы зон планируемого размещения объектов капитального строительства, установленные ранее утвержденной документацией по планировке территории отсутствуют;
- Подготовка проекта планировки территории осуществляется на землях неразграниченной государственной собственности кадастрового квартала 36:03:2800003, категория земель в соответствии со сведениями ЕГРН не установлена.

Согласовано:				
Инв. N подл.	Взам.	инв. N	Подп.	и дата

00537.ППТЗ– Г.2					
Оснащение ИТСО ГРС и ГИС Писареvского ЛПУМГ					
Изм.	Колуч.	Лист N	док.	Подпись	Дата
Разраб.	Алесенко				10.24
Пров.	Сорокин				10.24
Материалы по обоснованию проекта планировки территории. Графическая часть				Стадия	Лист
Схема использования территории в период подготовки проекта планировки территории М 1:1 000					1

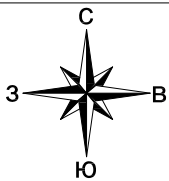

Воронежская область, Кантемировсикй район

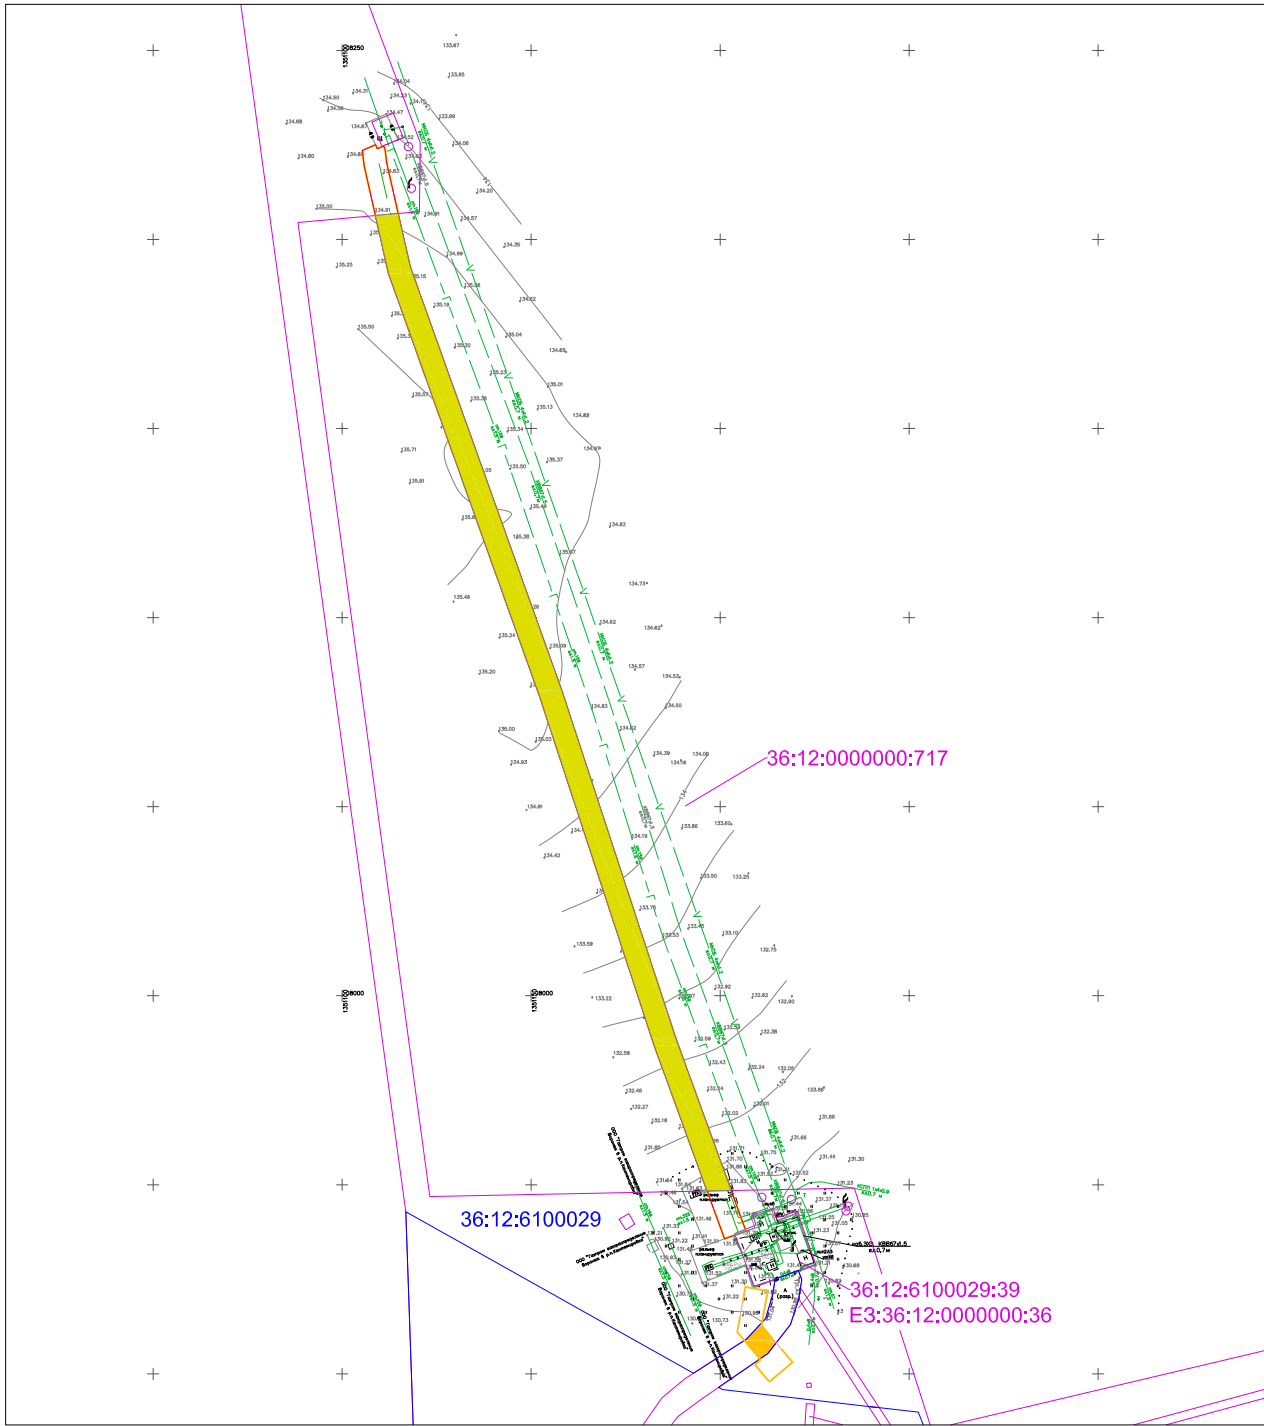


- Условные обозначения
- граница территории, в отношении которой осуществляется подготовка проекта планировки
 - границы зон планируемого размещения линейного объекта
 - контуры существующих объектов капитального строительства
 - 36:12:0000000:717 кадастровый номер и граница земельного участка по сведениям ЕГРН
 - 36:12:6100029 номер кадастрового квартала по сведениям ЕГРН
 - земли сельскохозяйственного назначения
 - земли промышленности
 - земли населенных пунктов
- Изъятие земельных участков для государственных и муниципальных нужд не предусмотрено;
 - Границы зон планируемого размещения линейных объектов, подлежащих реконструкции в связи с изменением их местоположения, отсутствуют;
 - Существующие сохраняемые объекты капитального строительства, подлежащие сносу или демонтажу и не подлежащих реконструкции в рамках данного проекта планировки, отсутствуют;
 - Границы зон планируемого размещения объектов капитального строительства, установленные ранее утвержденной документацией по планировке территории отсутствуют;
 - Подготовка проекта планировки территории осуществляется на землях промышленности и землях сельскохозяйственного назначения, а так же в кадастровом квартале 36:12:6100029, категория земель в соответствии со сведениями ЕГРН не установлена.


Согласовано:			
Инв. N подл.	Погр. и дата	Взам. инв. N	

Кадастровый номер	Категория земель	Разрешенное использование	Сведения о правах	Площадь, кв.м.
36:12:0000000:717	Земли сельскохозяйственного назначения	Для сельскохозяйственного производства	Аренда:ООО "Сельскохозяйственное предприятие "Новомарковское". Договор аренды земельных участков, № 3, выдан 27.01.2015. Срок действия с 05.05.2015 на 49 (сорок девять) лет.	20350193.76
36:12:0000000:36	Земли промышленности, энергетики, транспорта, связи, радиовещания, телевидения, информатики, земли для обеспечения космической деятельности, земли обороны, безопасности и земли иного специального назначения	Для эксплуатации наземных сооружений газопровода-отвода и АГРС с.Смаглеевка	Собственность: Российская Федерация. Аренда: ПАО "Газпром". Договор аренды земельного участка, № 3/033-021, выдан 16.05.2005. Срок действия с 22.02.2005 по 22.02.2054г.	484.24

00537.ППТЗ– Г.2					
Оснащение ИТСО ГРС и ГИС Писареvского ЛПУМГ					
Изм.	Кол.уч.	Лист	№ док.	Подпись	Дата
Разраб.		Алесенко			10.24
Пров.		Сорокин			10.24
Проект планировки территории. Графическая часть					
Чертеж границ зон планируемого размещения линейного объекта				Стадия	Лист
М 1:2 000					1
					
Формат А3					

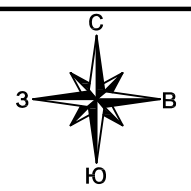

Воронежская область, Кантемировский район

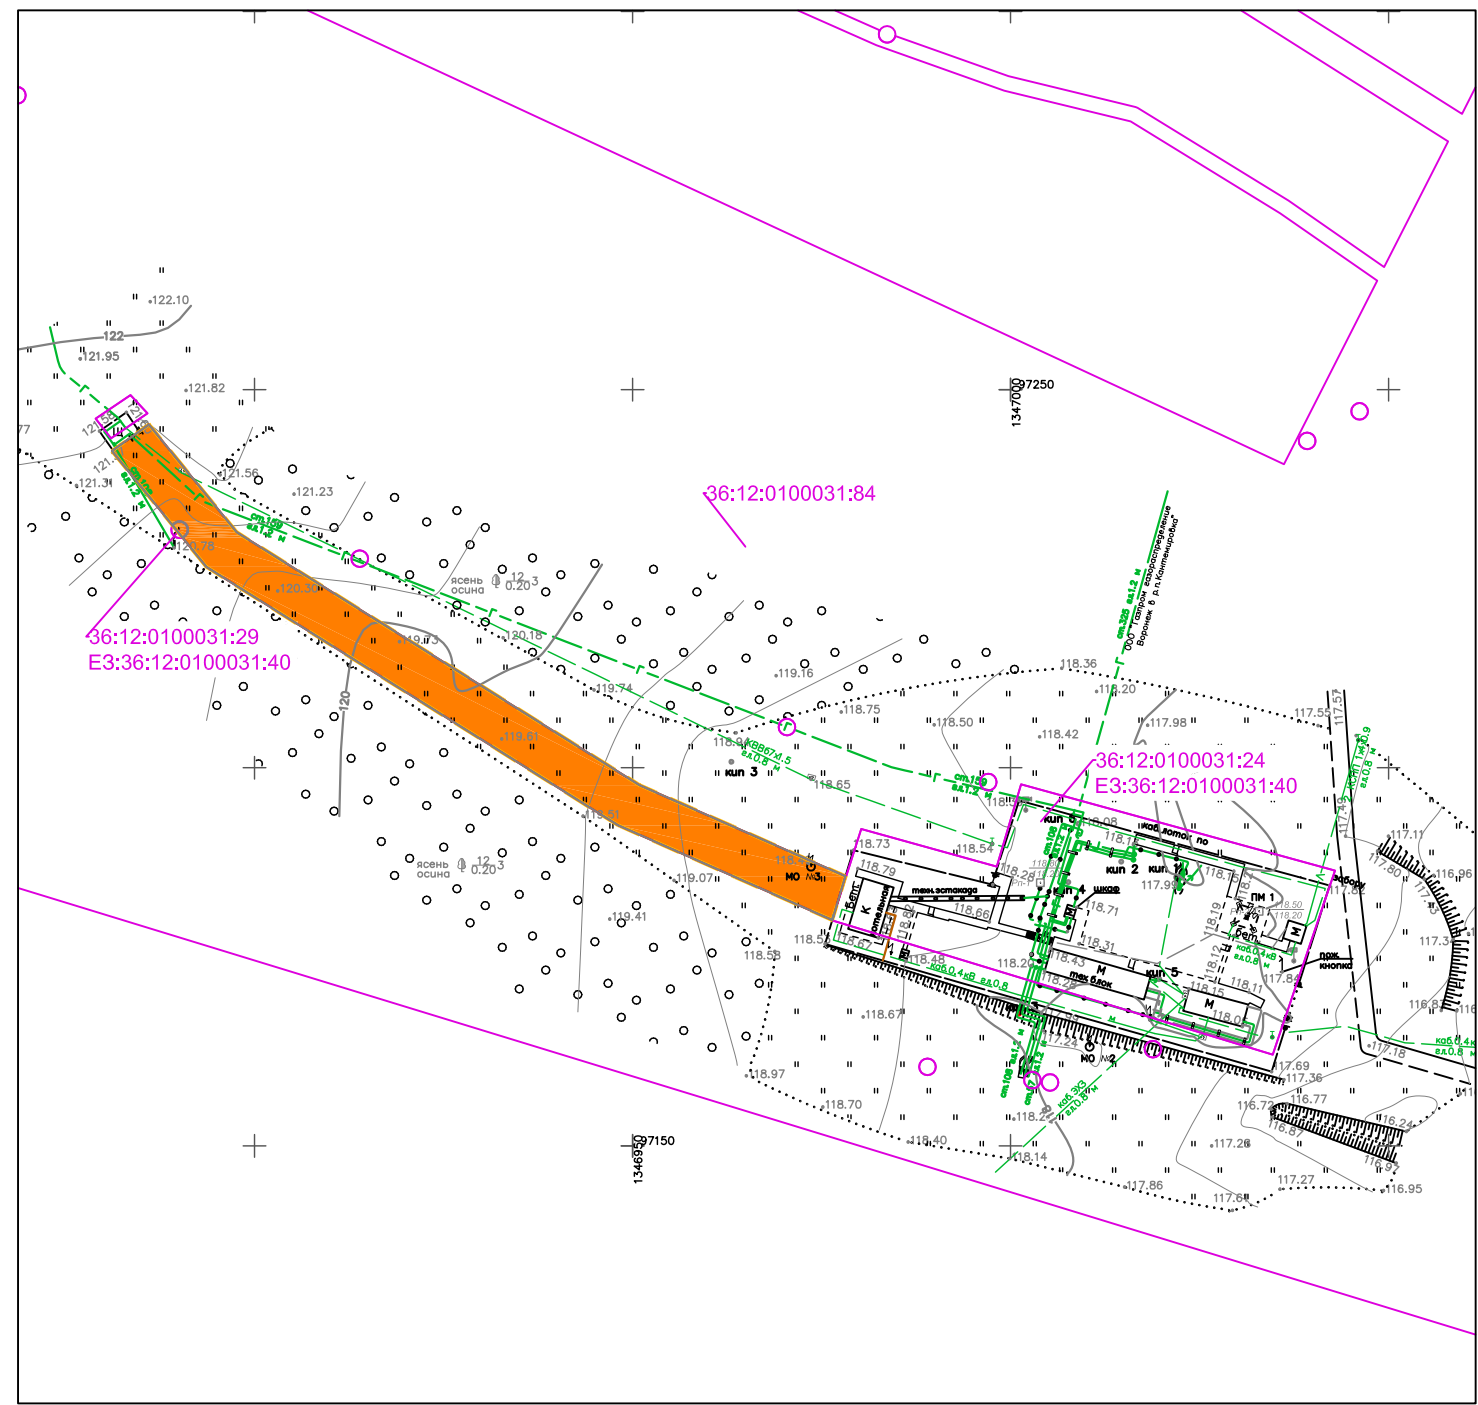

- Условные обозначения
- граница территории, в отношении которой осуществляется подготовка проекта планировки
 - границы зон планируемого размещения линейного объекта
 - контуры существующих объектов капитального строительства
 - 36:12:0100031:84 кадастровый номер и граница земельного участка по сведениям ЕГРН
 - земли населенных пунктов
- Изъятие земельных участков для государственных и муниципальных нужд не предусмотрено;
 - Границы зон планируемого размещения линейных объектов, подлежащих реконструкции в связи с изменением их местоположения, отсутствуют;
 - Существующие сохраняемые объекты капитального строительства, подлежащие сносу или демонтажу и не подлежащих реконструкции в рамках данного проекта планировки, отсутствуют;
 - Границы зон планируемого размещения объектов капитального строительства, установленные ранее утвержденной документацией по планировке территории отсутствуют;
 - Подготовка проекта планировки территории осуществляется на землях населенных пунктов.

Согласовано:				
Взам. инб. N				
Подп. и дата				
Инб. N подл.				

Кадастровый номер	Категория земель	Разрешенное использование	Сведения о правах	Площадь, кв.м.
36:12:0100031:40	Земли населенных пунктов	для обслуживания наземных инженерных сооружений "Газопровода-отвода и АГРС р.п. Кантемировка"	Аренда ПАО "Газпром". Договор аренды земельного участка, № 64/033.055, выдан 26.08.2005. Срок действия с 29.06.2004 по 29.06.2053	1381.21
36:12:0100031:84	Земли населенных пунктов	Сельскохозяйственное использование	Сведения о зарегистрированных правах отсутствуют	281414


Изм.	Кол.уч.	Лист	№ док.	Подпись	Дата
Разраб.		Алесенко			10.24
Пров.		Сорокин			10.24

00537.ППТЗ– Г.2		
Оснащение ИТСО ГРС и ГИС Писареvского ЛПУМГ		
Проект планировки территории.	Стадия	Лист
Графическая часть		1
Чертеж границ зон планируемого размещения линейного объекта		
М 1:1 000		

СВЯЗЬГАЗПРОЕКТ

Формат А3

Воронежская область, Кантемировский район

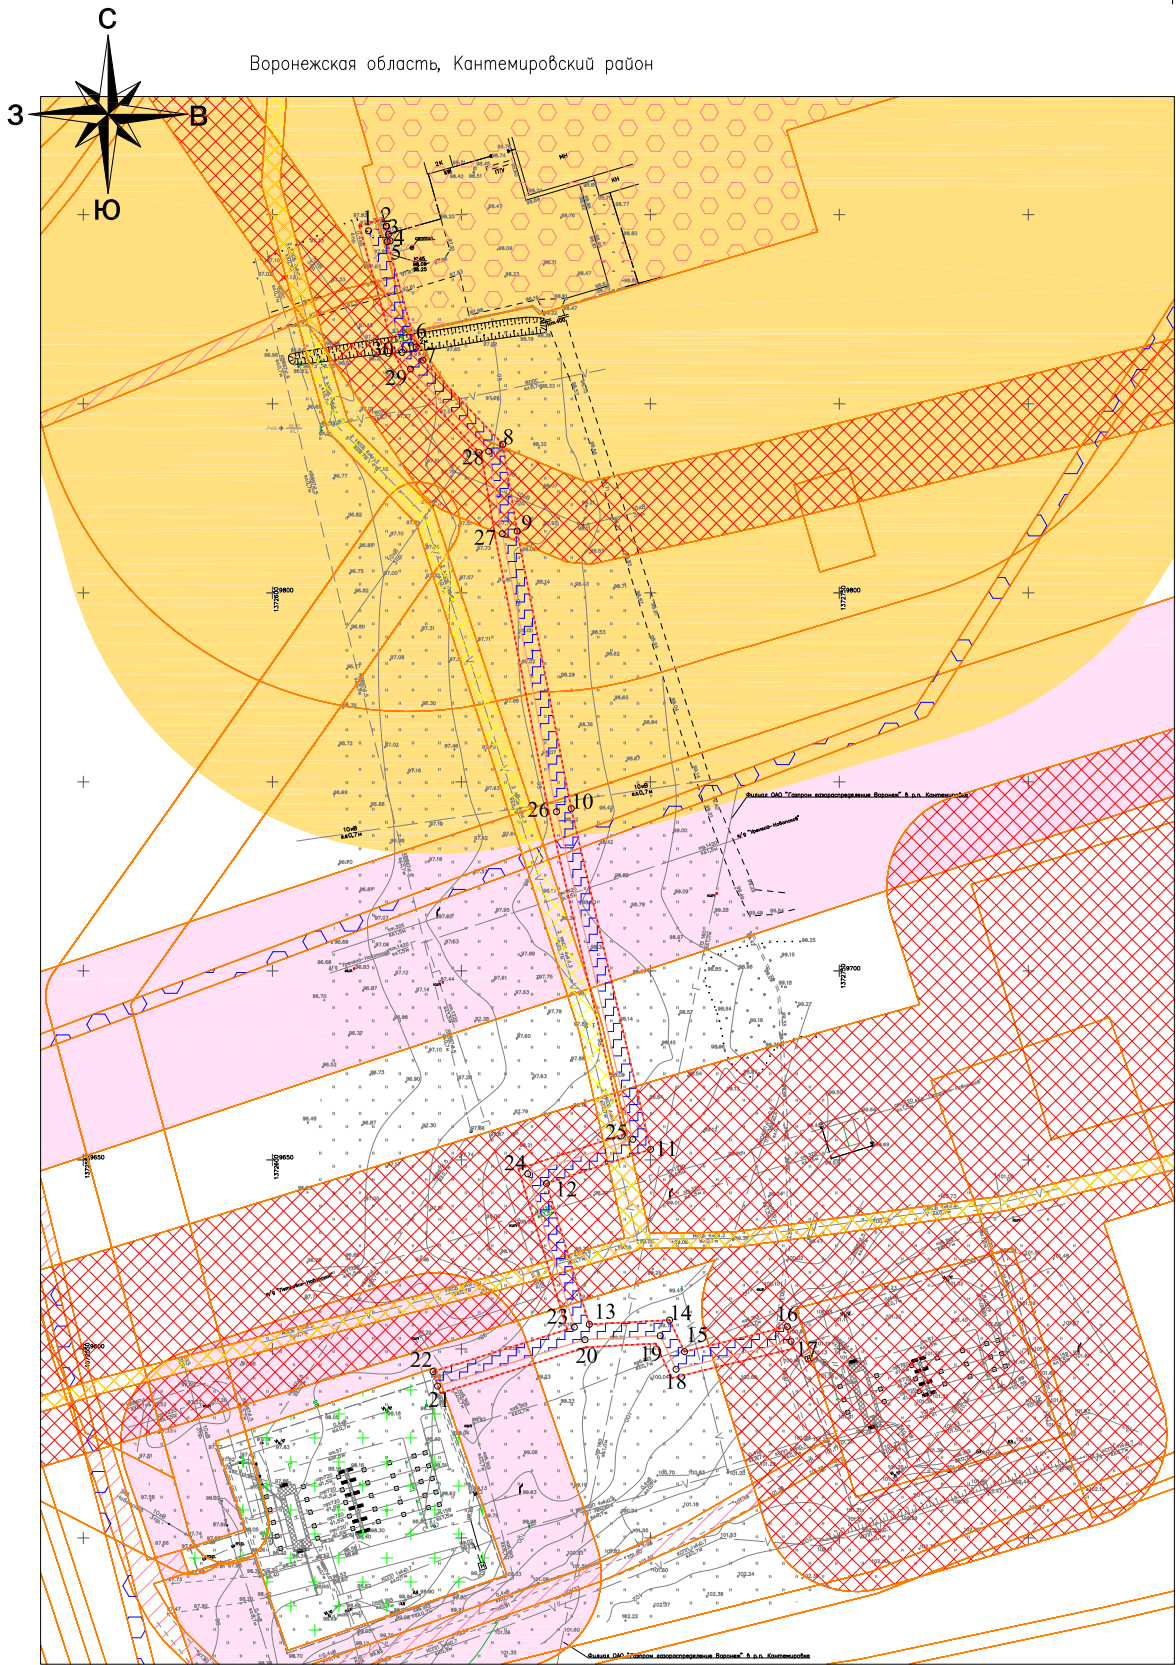

Условные обозначения:


- граница территории, в отношении которой осуществляется подготовка проекта планировки территории
- границы зон планируемого размещения линейного объекта
- граница ЗОУИТ, установленная в соответствии с законодательством РФ 36:12–7.83 Производственная зона, зона инженерной и транспортной инфраструктур
- граница ЗОУИТ, установленная в соответствии с законодательством РФ 36:12–7.82 Производственная зона, зона инженерной и транспортной инфраструктур
- граница ЗОУИТ, установленная в соответствии с законодательством РФ 36:12–6.28 Охранная зона инженерных коммуникаций
- граница ЗОУИТ, установленная в соответствии с законодательством РФ 36:12–6.92 Охранная зона инженерных коммуникаций
- граница ЗОУИТ, установленная в соответствии с законодательством РФ 36:12–6.964 Охранная зона линий и сооружений связи и линий и сооружений радиотелефонии
- граница ЗОУИТ, установленная в соответствии с законодательством РФ 36:12–6.18 Охранная зона инженерных коммуникаций
- граница ЗОУИТ, установленная в соответствии с законодательством РФ 36:12–6.114 Охранная зона инженерных коммуникаций
- граница ЗОУИТ, установленная в соответствии с законодательством РФ 36:12–6.99 Охранная зона инженерных коммуникаций
- граница ЗОУИТ, установленная в соответствии с законодательством РФ 36:12–7.83 Производственная зона, зона инженерной и транспортной инфраструктур
- установлению в связи с размещением линейного объекта (охранная зона линий и сооружений связи)
- номер характерной точки границы зон с особыми условиями использования территорий, подлежащей установлению в связи с размещением линейного объекта (охранная зона линий и сооружений связи)

Примечание:


1. Границы зон планируемого размещения линейных объектов, подлежащих реконструкции в связи с изменением их местоположения отсутствуют;
2. Границы зон планируемого размещения линейных объектов, подлежащих изменению в связи с размещением линейного объекта отсутствуют;
3. Границы зон с особыми условиями использования территорий, подлежащих изменению в связи с размещением линейных объектов, подлежащих установлению, изменению в связи с размещением линейных объектов, подлежащих реконструкции в связи с их переносом из зон планируемого размещения линейных объектов либо в границах зон планируемого размещения линейных объектов отсутствуют;
4. Особо охраняемые природные территории федерального, регионального и местного значения отсутствуют согласно письму Министерства природных ресурсов и экологии Российской Федерации № 15–47/10213 от 30.04.2020, письму Министерства природных ресурсов и экологии Воронежской области № 43–01–23/818 от 26.02.2024, письму администрации Кантемировского муниципального района № 15–11/6704 от 04.03.2024;
5. Согласно письму Министерства лесного хозяйства Воронежской области № 64–11/1078 от 29.02.2024 на территории проектирования отсутствуют земли лесного фонда.

Согласовано:			
Взам. инв. N			
Погр. и дата			
Инв. N подл.			

						00537.ППТЗ– Г.3		
						Оснащение ИТСО ГРС и ГИС Писаревского ЛПУМГ		
Изм.	Колуч.	Лист	№ док	Подпись	Дата	Материалы по обоснованию проекта планировки территории. Графическая часть	Стадия	Лист
Разраб.	Алесенко				10.24			
Пров.	Сорокин				10.24	Схема границ зон с особыми условиями использования территорий, особо охраняемых природных территорий, лесничеств. М 1:2 000		1

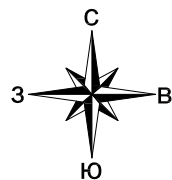


Воронежская область, Кантемировский район

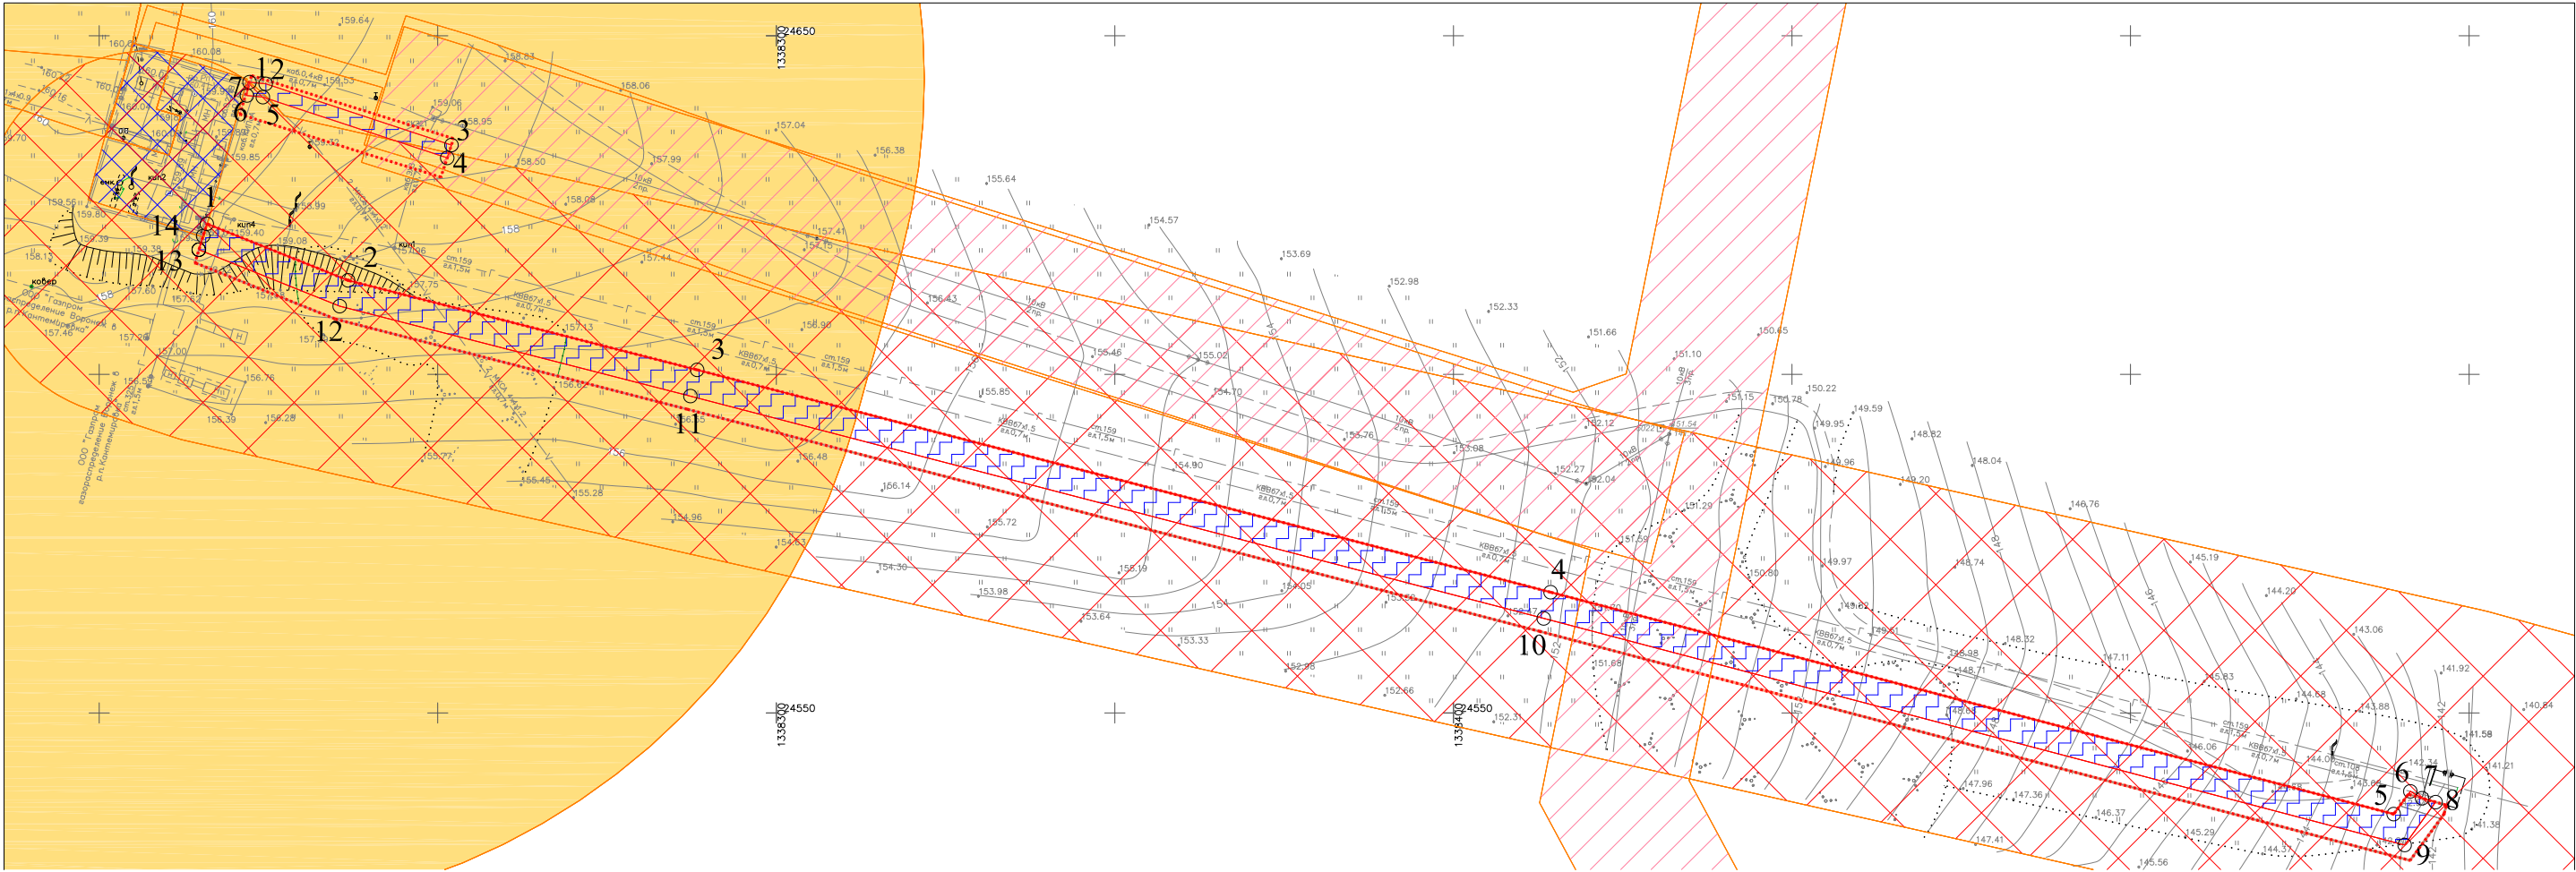

Условные обозначения:

Примечание:

1. Границы зон планируемого размещения линейных объектов, подлежащих реконструкции в связи с изменением их местоположения отсутствуют;
2. Границы зон планируемого размещения линейных объектов, подлежащих изменению в связи с размещением линейного объекта отсутствуют;
3. Границы зон с особыми условиями использования территорий, подлежащих изменению в связи с размещением линейных объектов, подлежащих реконструкции в связи с их переносом из зон планируемого размещения линейных объектов либо в границах зон планируемого размещения линейных объектов отсутствуют;
4. Особо охраняемые природные территории федерального, регионального и местного значения отсутствуют согласно письму Министерства природных ресурсов и экологии Российской Федерации № 15-47/10213 от 30.04.2020, письму Министерства природных ресурсов и экологии Воронежской области № 43-01-23/818 от 26.02.2024, письму администрации Кантемировского муниципального района № 15-11/6704 от 04.03.2024;
5. Согласно письму Министерства лесного хозяйства Воронежской области № 64-11/1078 от 29.02.2024 на территории проектирования отсутствуют земли лесного фонда.

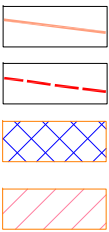

граница территории, в отношении которой осуществляется подготовка проекта планировки территории

границы зон планируемого размещения линейного объекта

граница ЗОУИТ, установленная в соответствии с законодательством РФ 36:12-7.291 Производственная зона, зона инженерной и транспортной инфраструктур


граница ЗОУИТ, установленная в соответствии с законодательством РФ 36:12-6.19 Охранная зона инженерных коммуникаций




граница ЗОУИТ, установленная в соответствии с законодательством РФ 36:12-6.90 Охранная зона инженерных коммуникаций



граница ЗОУИТ, установленная в соответствии с законодательством РФ 36:12-6.90 Охранная зона инженерных коммуникаций

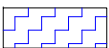

установлению в связи с размещением линейного объекта (охранная зона линий и сооружений связи)

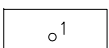


номер характерной точки границы зон с особыми условиями использования территорий, подлежащей установлению в связи с размещением линейного объекта (охранная зона линий и сооружений связи)

Согласовано:				
Взам. инв. N				
Погр. и дата				
Инв. N подл.				

					00537.ППТЗ – Г.3			
					Оснащение ИТСО ГРС и ГИС Писареvского ЛПУМГ			
Изм.	Колуч.	Лист	N док.	Подпись	Дата	Материалы по обоснованию проекта планировки территории. Графическая часть	Стадия	Лист
Разраб.	Алесенко				10.24			
Проб.	Сорокин				10.24	Схема границ зон с особыми условиями использования территорий, особо охраняемых природных территорий, лесничеств. М 1:1000		1
						Формат А3		

Согласовано:			
Инв. N подл.	Погр. и дата	Взам. инв. N	

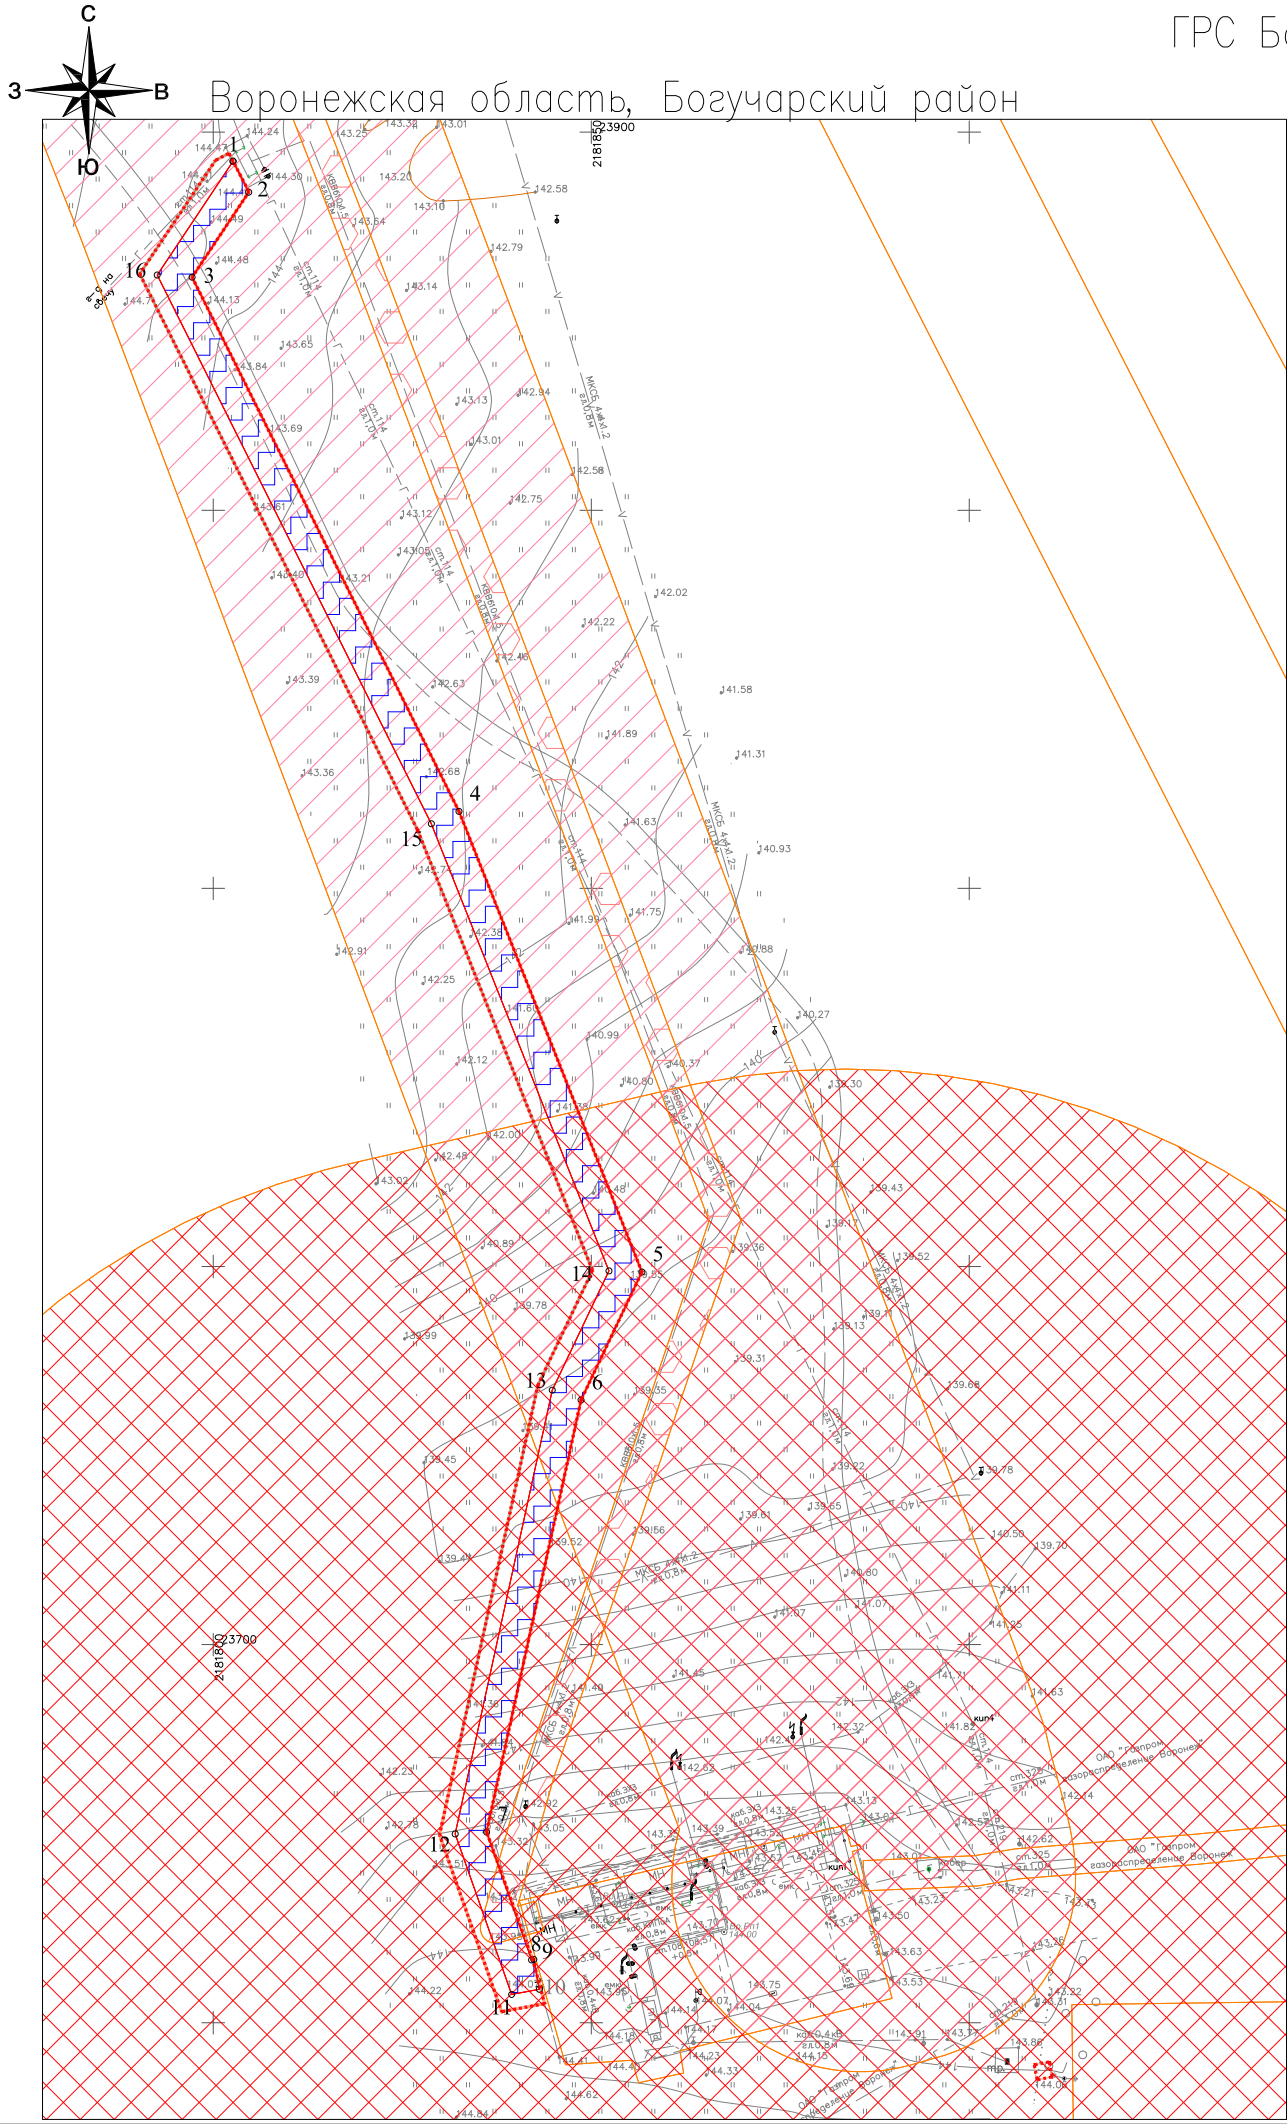

Условные обозначения:



- граница территории, в отношении которой осуществляется подготовка проекта планировки территории
- границы зон планируемого размещения линейного объекта
- граница ЗОУИТ, установленная в соответствии с законодательством РФ 36:03–6.1545 Охранная зона линий и сооружений связи и линий и сооружений радиофикации
- граница ЗОУИТ, установленная в соответствии с законодательством РФ 36:03–6.116 Охранная зона инженерных коммуникаций
- граница ЗОУИТ, установленная в соответствии с законодательством РФ 36:03–6.141 Охранная зона инженерных коммуникаций граница зоны с особыми условиями использования территорий, подлежащая установлению в связи с размещением линейного объекта (охранная зона линий и сооружений связи)
- номер характерной точки границы зон с особыми условиями использования территорий, подлежащей установлению в связи с размещением линейного объекта (охранная зона линий и сооружений связи)

Примечание:

- Границы зон планируемого размещения линейных объектов, подлежащих реконструкции в связи с изменением их местоположения отсутствуют;
- Границы зон планируемого размещения линейных объектов, подлежащих изменению в связи с размещением линейного объекта отсутствуют;
- Границы зон с особыми условиями использования территорий, подлежащих изменению в связи с размещением линейных объектов, подлежащих реконструкции в связи с их переносом из зон планируемого размещения линейных объектов либо в границах зон планируемого размещения линейных объектов отсутствуют;
- Особо охраняемые природные территории федерального, регионального и местного значения отсутствуют согласно письму Министерства природных ресурсов и экологии Российской Федерации № 15–47/10213 от 30.04.2020, письму Министерства природных ресурсов и экологии Воронежской области № 43–01–23/818 от 26.02.2024, письму администрации Богучарского муниципального района Воронежской области №03–11/674 от 01.03.2024;
- Согласно письму Министерства лесного хозяйства Воронежской области № 64–11/1078 от 29.02.2024 на территории проектирования отсутствуют земли лесного фонда.

						00537.ППТЗ – Г.3			
						Оснащение ИТСО ГРС и ГИС Писареvского ЛПУМГ			
Изм.	Колуч.	Лист	№ док.	Подпись	Дата				
Разраб.		Алесенко			10.24	Материалы по обоснованию проекта планировки территории. Графическая часть		Стадия	Лист
Пров.		Сорокин			10.24				1
						Схема границ зон с особыми условиями использования территорий, особо охраняемых природных территорий, лесничеств. М 1:1000			


Воронежская область, Россошанский район

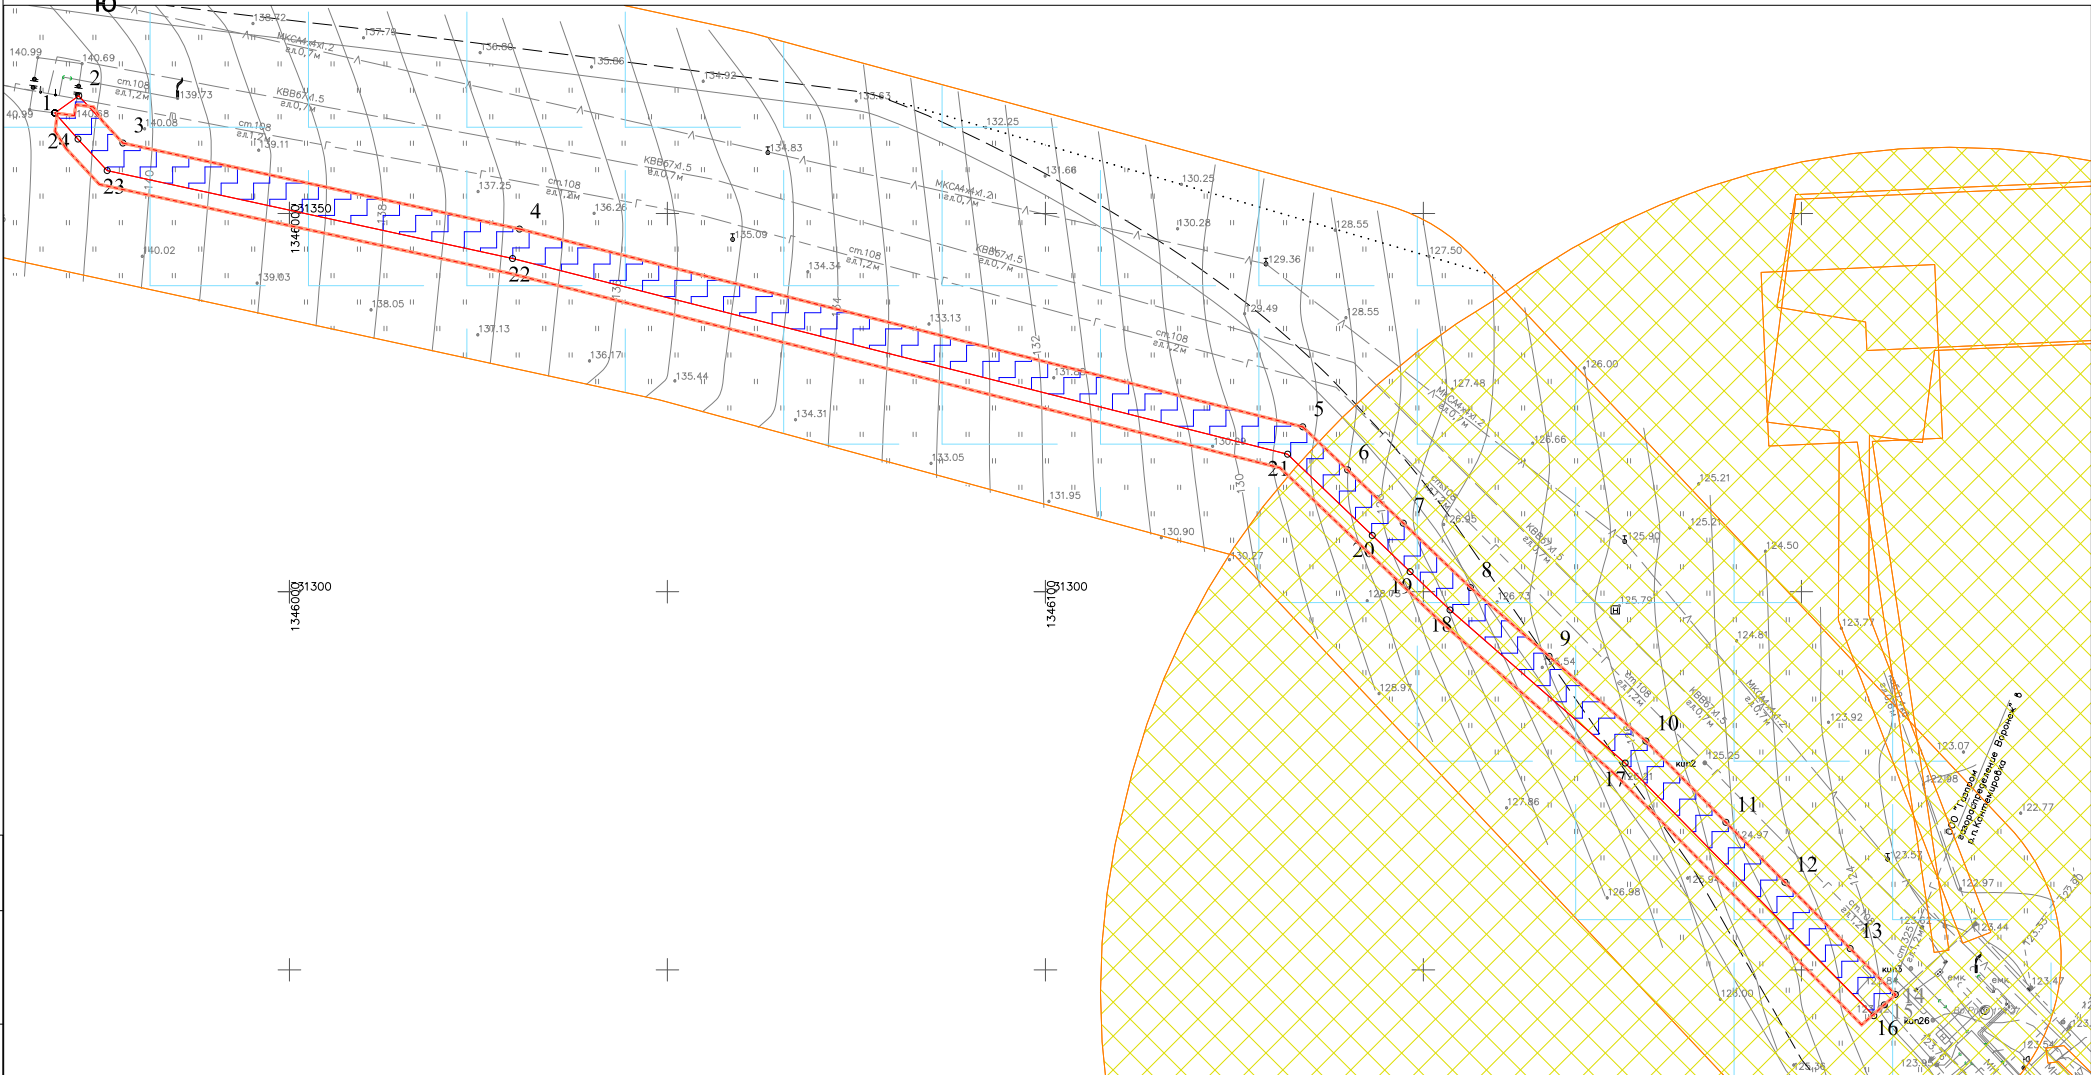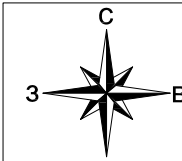

Условные обозначения:



граница территории, в отношении которой осуществляется подготовка проекта планировки территории

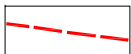


границы зон планируемого размещения линейного объекта




граница ЗОУИТ, установленная в соответствии с законодательством РФ 36:27–6.104 Охранная зона инженерных коммуникаций



граница ЗОУИТ, установленная в соответствии с законодательством РФ 36:27–6.116 Охранная зона инженерных коммуникаций

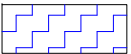

граница зоны с особыми условиями использования территорий, подлежащая установлению в связи с размещением линейного объекта (охранная зона линий и сооружений связи)

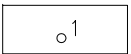

номер характерной точки границы зон с особыми условиями использования территорий, подлежащей установлению в связи с размещением линейного объекта (охранная зона линий и сооружений связи)


Примечание:

- Границы зон планируемого размещения линейных объектов, подлежащих реконструкции в связи с изменением их местоположения отсутствуют;
- Границы зон планируемого размещения линейных объектов, подлежащих изменению в связи с размещением линейного объекта отсутствуют;
- Границы зон с особыми условиями использования территорий, подлежащих изменению в связи с размещением линейных объектов, подлежащих установлению, изменению в связи с размещением линейных объектов, подлежащих реконструкции в связи с их переносом из зон планируемого размещения линейных объектов либо в границах зон планируемого размещения линейных объектов отсутствуют;
- Особо охраняемые природные территории федерального, регионального и местного значения отсутствуют согласно письму Министерства природных ресурсов и экологии Российской Федерации № 15–47/10213 от 30.04.2020, письму Министерства природных ресурсов и экологии Воронежской области № 43–01–23/818 от 26.02.2024, письму администрации Россошанского муниципального района Воронежской области №128–11/681 от 12.02.2024;
- Согласно письму Министерства лесного хозяйства Воронежской области № 64–11/1078 от 29.02.2024 на территории проектирования отсутствуют земли лесного фонда.


00537.ППТЗ – Г.3

Оснащение ИТСО ГРС и ГИС Писаревского ЛПУМГ

Изм.	Колуч.	Лист	№ док.	Подпись	Дата				
Разраб.	Алесенко				10.24	Материалы по обоснованию проекта планировки территории. Графическая часть	Стадия	Лист	Листов
Проб.	Сорокин				10.24				1
						Схема границ зон с особыми условиями использования территорий, особо охраняемых природных территорий, лесничеств. М 1:1000			

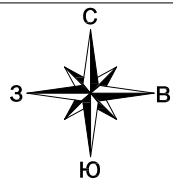

Воронежская область, Богучарский район

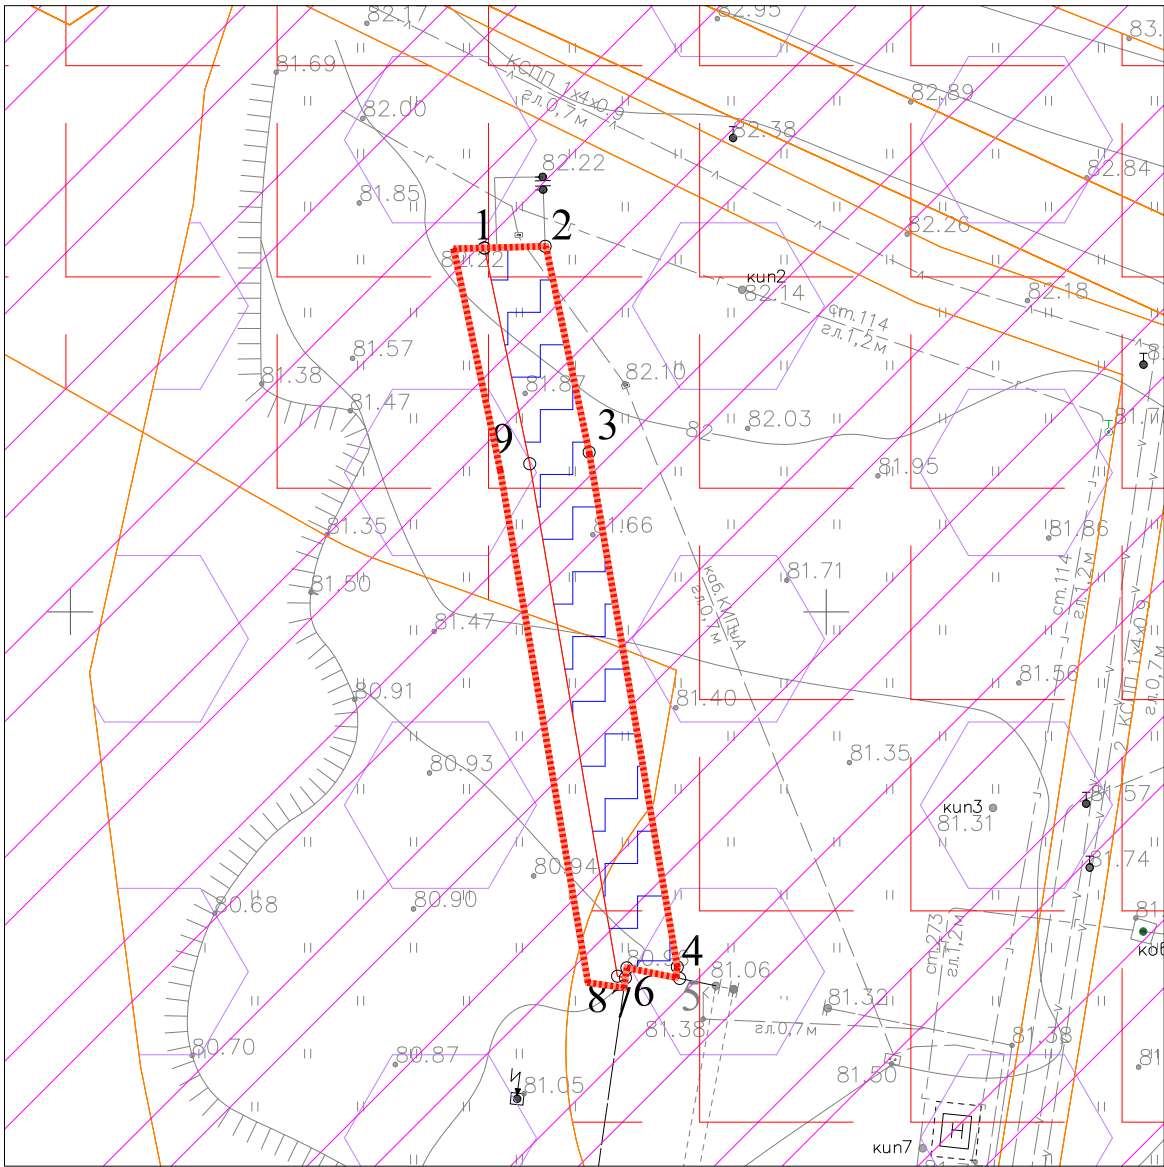

Условные обозначения:


- граница территории, в отношении которой осуществляется подготовка проекта планировки территории
- границы зон планируемого размещения линейного объекта
- граница ЗОУИТ, установленная в соответствии с законодательством РФ 36:03–6.131 Охранная зона инженерных коммуникаций
- граница ЗОУИТ, установленная в соответствии с законодательством РФ 36:03–7.127 Производственная зона, зона инженерной и транспортной инфраструктур
- граница ЗОУИТ, установленная в соответствии с законодательством РФ 36:03–6.142 Охранная зона инженерных коммуникаций
- граница зоны с особыми условиями использования территорий, подлежащая установлению в связи с размещением линейного объекта (охранная зона линий и сооружений связи)
- номер характерной точки границы зон с особыми условиями использования территорий, подлежащей установлению в связи с размещением линейного объекта (охранная зона линий и сооружений связи)

Примечание:


- Границы зон планируемого размещения линейных объектов, подлежащих реконструкции в связи с изменением их местоположения отсутствуют;
- Границы зон планируемого размещения линейных объектов, подлежащих изменению в связи с размещением линейного объекта отсутствуют;
- Границы зон с особыми условиями использования территорий, подлежащих изменению в связи с размещением линейных объектов, подлежащих установлению, изменению в связи с размещением линейных объектов, подлежащих реконструкции в связи с их переносом из зон планируемого размещения линейных объектов либо в границах зон планируемого размещения линейных объектов отсутствуют;
- Особо охраняемые природные территории федерального, регионального и местного значения отсутствуют согласно письму Министерства природных ресурсов и экологии Российской Федерации № 15–47/10213 от 30.04.2020, письму Министерства природных ресурсов и экологии Воронежской области № 43–01–23/818 от 26.02.2024, письму администрации Богучарского муниципального района Воронежской области № 03–11/674 от 01.03.2024;
- Согласно письму Министерства лесного хозяйства Воронежской области № 64–11/1078 от 29.02.2024 на территории проектирования отсутствуют земли лесного фонда.

Согласовано:				
Инв. N подл.	Погр. и дата	Взам. инв. N		

						00537.ППТЗ – Г.3			
						Оснащение ИТСО ГРС и ГИС Писаревского ЛПУМГ			
Изм.	Колуч.	Лист	N док.	Подпись	Дата	Материалы по обоснованию проекта планировки территории. Графическая часть	Стадия	Лист	Листов
Разраб.	Алесенко				10.24				1
Пров.	Сорокин				10.24	Схема границ зон с особыми условиями использования территорий, особо охраняемых природных территорий, лесничеств. М 1:500			

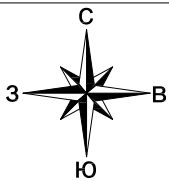

Воронежская область, Кантемировсикй район

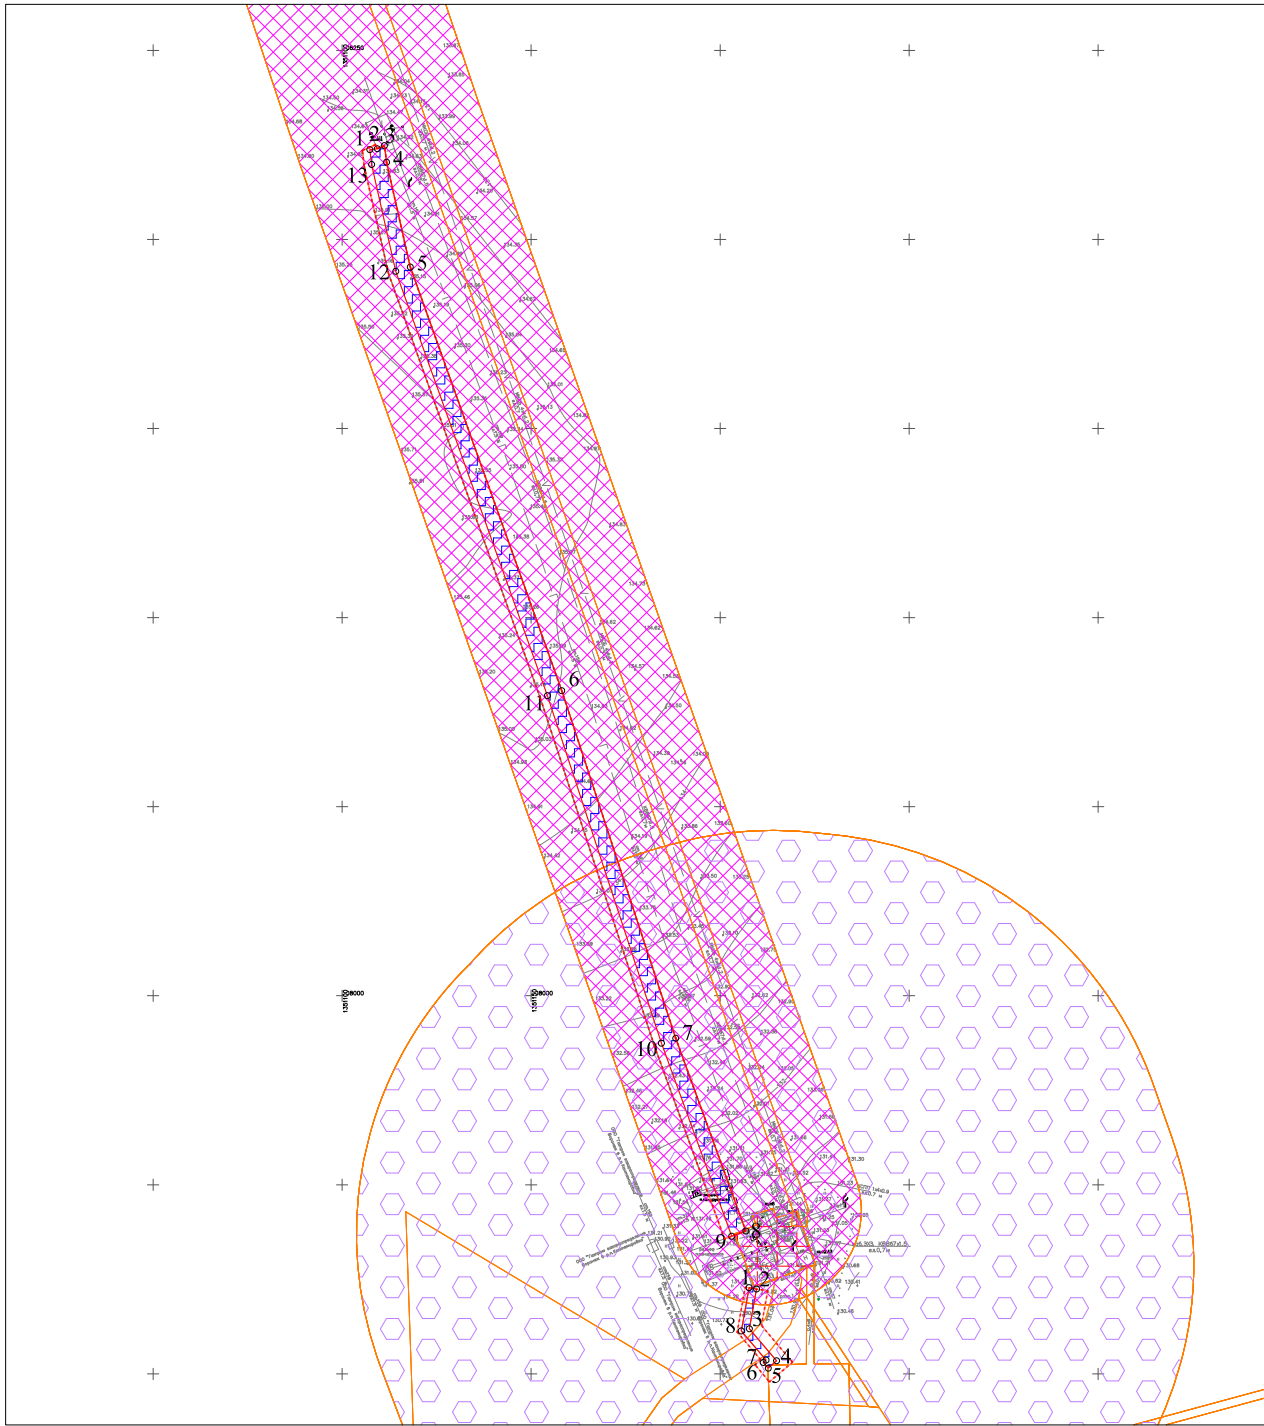

Условные обозначения:


- граница территории, в отношении которой осуществляется подготовка проекта планировки территории
- границы зон планируемого размещения линейного объекта
- граница ЗОУИТ, установленная в соответствии с законодательством РФ 36:12–7.147 Производственная зона, зона инженерной и транспортной инфраструктур
- граница ЗОУИТ, установленная в соответствии с законодательством РФ 36:12–6.94 Охранная зона инженерных коммуникаций
- граница ЗОУИТ, установленная в соответствии с законодательством РФ 36:12–6.105 Охранная зона инженерных коммуникаций
- граница зоны с особыми условиями использования территорий, подлежащая установлению в связи с размещением линейного объекта (охранная зона линий и сооружений связи)
- номер характерной точки границы зон с особыми условиями использования территорий, подлежащей установлению в связи с размещением линейного объекта (охранная зона линий и сооружений связи)

Примечание:


- Границы зон планируемого размещения линейных объектов, подлежащих реконструкции в связи с изменением их местоположения отсутствуют;
- Границы зон планируемого размещения линейных объектов, подлежащих изменению в связи с размещением линейного объекта отсутствуют;
- Границы зон с особыми условиями использования территорий, подлежащих изменению в связи с размещением линейных объектов, подлежащих установлению, изменению в связи с размещением линейных объектов, подлежащих реконструкции в связи с их переносом из зон планируемого размещения линейных объектов либо в границах зон планируемого размещения линейных объектов отсутствуют;
- Особо охраняемые природные территории федерального, регионального и местного значения отсутствуют согласно письму Министерства природных ресурсов и экологии Российской Федерации № 15–47/10213 от 30.04.2020, письму Министерства природных ресурсов и экологии Воронежской области № 43–01–23/818 от 26.02.2024, письму администрации Кантемировского муниципального района № 15–11/6704 от 04.03.2024;
- Согласно письму Министерства лесного хозяйства Воронежской области № 64–11/1078 от 29.02.2024 на территории проектирования отсутствуют земли лесного фонда.

Согласовано:			
Взам. инв. N			
Погр. и дата			
Инв. N подл.			

						00537.ППТЗ – Г.3			
						Оснащение ИТСО ГРС и ГИС Писареvского ЛПУМГ			
Изм.	Колуч.	Лист	N док.	Подпись	Дата	Материалы по обоснованию проекта планировки территории. Графическая часть	Стадия	Лист	Листов
Разраб.		Алесенко			10.24				
Пров.		Сорокин			10.24				1
						Схема границ зон с особыми условиями использования территорий, особо охраняемых природных территорий, лесничеств. М 1:2 000			

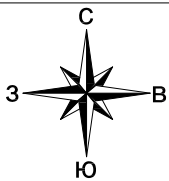

Воронежская область, Кантемировсикй район

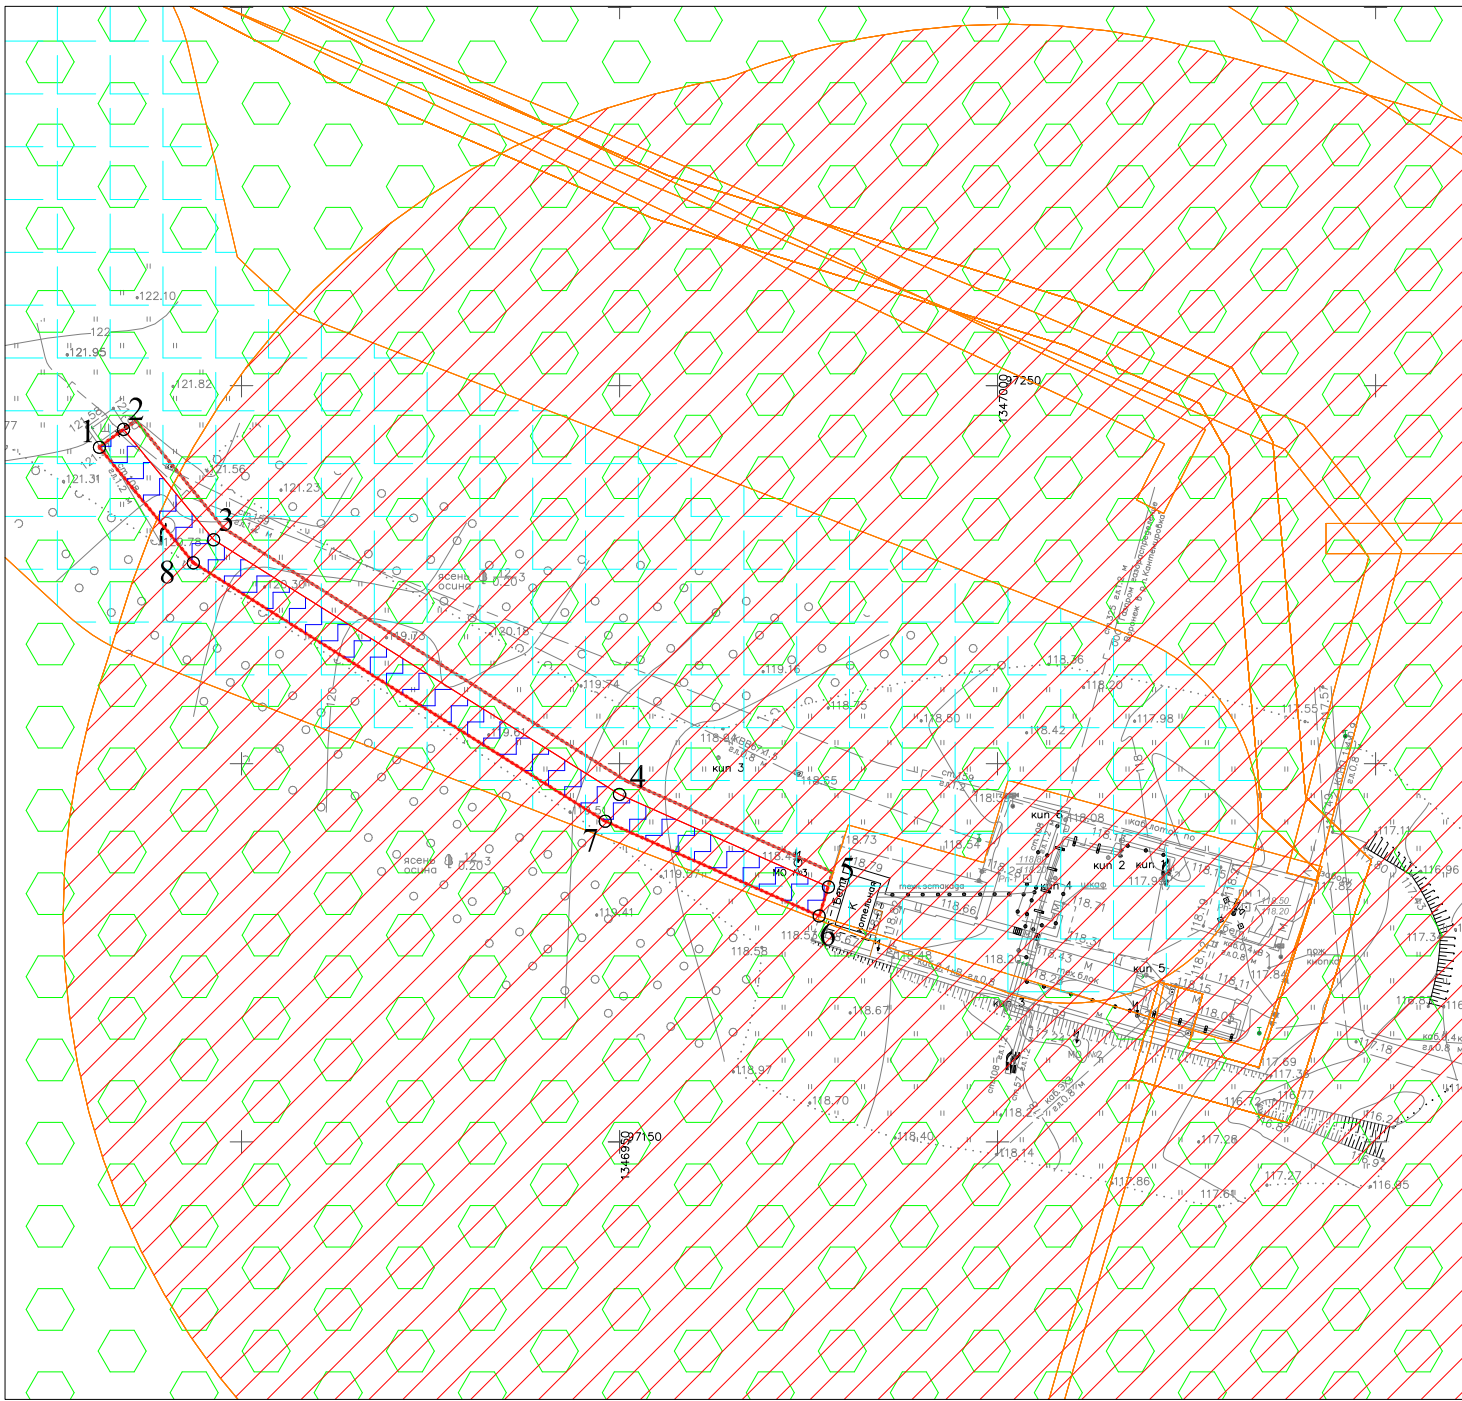

Условные обозначения:

- граница территории, в отношении которой осуществляется подготовка проекта планировки территории
- границы зон планируемого размещения линейного объекта
- граница ЗОУИТ, установленная в соответствии с законодательством РФ 36:12–6.115 Охранная зона инженерных коммуникаций
- граница ЗОУИТ, установленная в соответствии с законодательством РФ 36:12–6.122 Охранная зона инженерных коммуникаций
- граница ЗОУИТ, установленная в соответствии с законодательством РФ 36:12–7.75 Зона сельскохозяйственного использования
- граница зоны с особыми условиями использования территорий, подлежащая установлению в связи с размещением линейного объекта (охранная зона линий и сооружений связи)
- номер характерной точки границы зон с особыми условиями использования территорий, подлежащей установлению в связи с размещением линейного объекта (охранная зона линий и сооружений связи)



Примечание:

- Границы зон планируемого размещения линейных объектов, подлежащих реконструкции в связи с изменением их местоположения отсутствуют;
- Границы зон планируемого размещения линейных объектов, подлежащих изменению в связи с размещением линейного объекта отсутствуют;
- Границы зон с особыми условиями использования территорий, подлежащих изменению в связи с размещением линейных объектов, подлежащих установлению, изменению в связи с размещением линейных объектов, подлежащих реконструкции в связи с их переносом из зон планируемого размещения линейных объектов либо в границах зон планируемого размещения линейных объектов отсутствуют;
- Особо охраняемые природные территории федерального, регионального и местного значения отсутствуют согласно письму Министерства природных ресурсов и экологии Российской Федерации № 15–47/10213 от 30.04.2020, письму Министерства природных ресурсов и экологии Воронежской области № 43–01–23/818 от 26.02.2024, письму администрации Кантемировского муниципального района №15–11/6704 от 04.03.2024;
- Согласно письму Министерства лесного хозяйства Воронежской области № 64–11/1078 от 29.02.2024 на территории проектирования отсутствуют земли лесного фонда.

Согласовано:				
Взам. инв. N				
Погр. и дата				
Инв. N подл.				

						00537.ППТЗ – Г.3			
						Оснащение ИТСО ГРС и ГИС Писареvского ЛПУМГ			
Изм.	Колуч.	Лист	N док.	Подпись	Дата	Материалы по обоснованию проекта планировки территории. Графическая часть	Стадия	Лист	Листов
Разраб.		Алесенко			10.24				
Пров.		Сорокин			10.24				1
						Схема границ зон с особыми условиями использования территорий, особо охраняемых природных территорий, лесничеств. М 1:1000			

Воронежская область, Кантемировский район

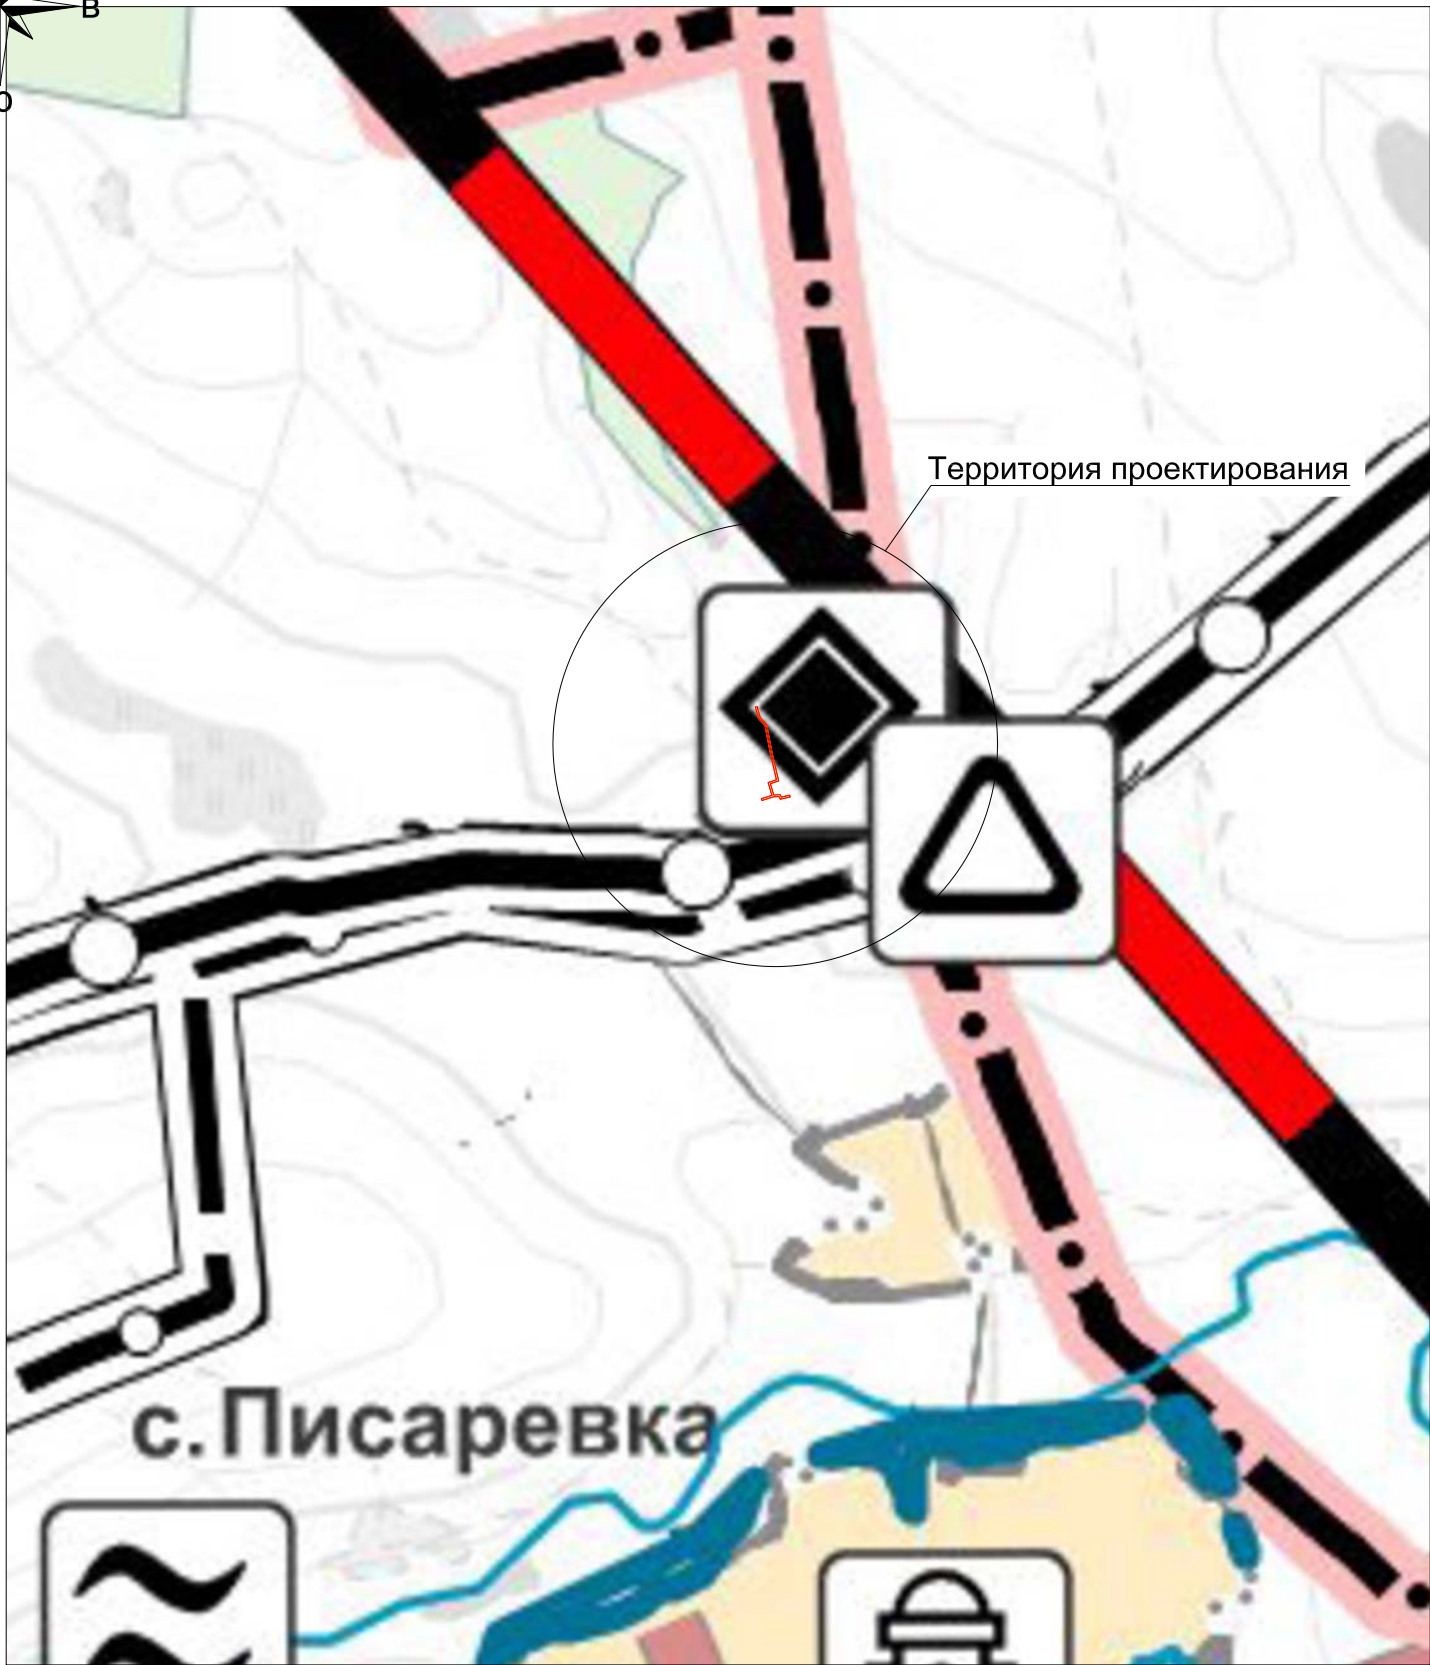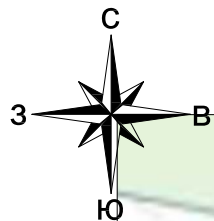

Условные обозначения

Территориальные границы

- Государственная граница
- Границы субъектов Федерации
- Границы муниципальных районов
- Границы городских округов
- Границы городских поселений
- Границы сельских поселений
- Границы населенных пунктов

Территории муниципальных образований

Планир.	Сущ.
Земли населенных пунктов	
Земли лесного фонда	
Земли особо охраняемых природных территорий	
Земли промышленности, энергетики, транспорта, связи, радиовещания, телевидения, информатики, земли для обеспечения космической деятельности, земли обороны, безопасности и земли иного специального назначения	
Территории лесных насаждений (защитные леса)	
Территории садоводческих или огороднических некоммерческих объединений граждан	

Воздушный транспорт

- Международные аэропорты
- Аэродромы
- Посадочные площадки

Автомобильный транспорт

- Автомобильные дороги федерального значения
- Автомобильные дороги регионального значения
- Автомобильные дороги местного значения
- Прочие автомобильные дороги

Железнодорожный транспорт

- Железнодорожные пути общего пользования
- Железнодорожные пути необщего пользования
- Железнодорожные вокзалы

Водный транспорт

- Речные порты

Прочие объекты

- Пятикилометровая полоса местности вдоль Государственной границы
- Пункты пропуска через Государственную границу
- Стационарные пункты наблюдения за состоянием окружающей среды
- Объекты размещения, обезвреживания, утилизации биологических отходов (существующие/ликвидируемые)
- Объекты размещения отходов производства и потребления

Водные объекты

- Водоемы (озера, пруды, карьеры, водохранилища)
- Водотоки (реки, ручьи, каналы)

Наименования административно-территориальных единиц


- Наименования муниципальных районов
- Наименования городских и сельских поселений
- Названия городов, рабочих поселков и поселков городского типа
- Названия сельских населенных пунктов

Согласовано:				
Инв. N подл.	Взам.	инв. N		
	Погр.	и дата		


- граница территории, в отношении которой осуществляется подготовка схемы расположения элементов планировочной структуры
- граница зоны планируемого размещения линейного объекта

- Примечание:
- Границы зон планируемого размещения линейных объектов, подлежащих реконструкции в связи с изменением их местоположения, отсутствуют;
 - Схема подготовлена на основании карты территорий, подверженных риску возникновения чрезвычайных ситуаций природного и техногенного характера Воронежской области

						00539.ППТЗ— Г.4			
						Оснащение ИТСО ГРС и ГИС Писаревского ЛПУМГ			
Изм.	Колуч.	Лист	№ док.	Подпись	Дата	Материалы по обоснованию проекта планировки территории. Графическая часть	Стадия	Лист	Листов
Разраб.	Алесенко				10.24				1
Пров.	Сорокин				10.24	Схема границ территорий, подверженных риску возникновения чрезвычайных ситуаций природного и техногенного характера М 1:25000			

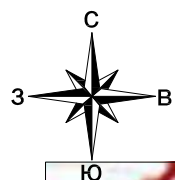

Воронежская область, Кантемировский район

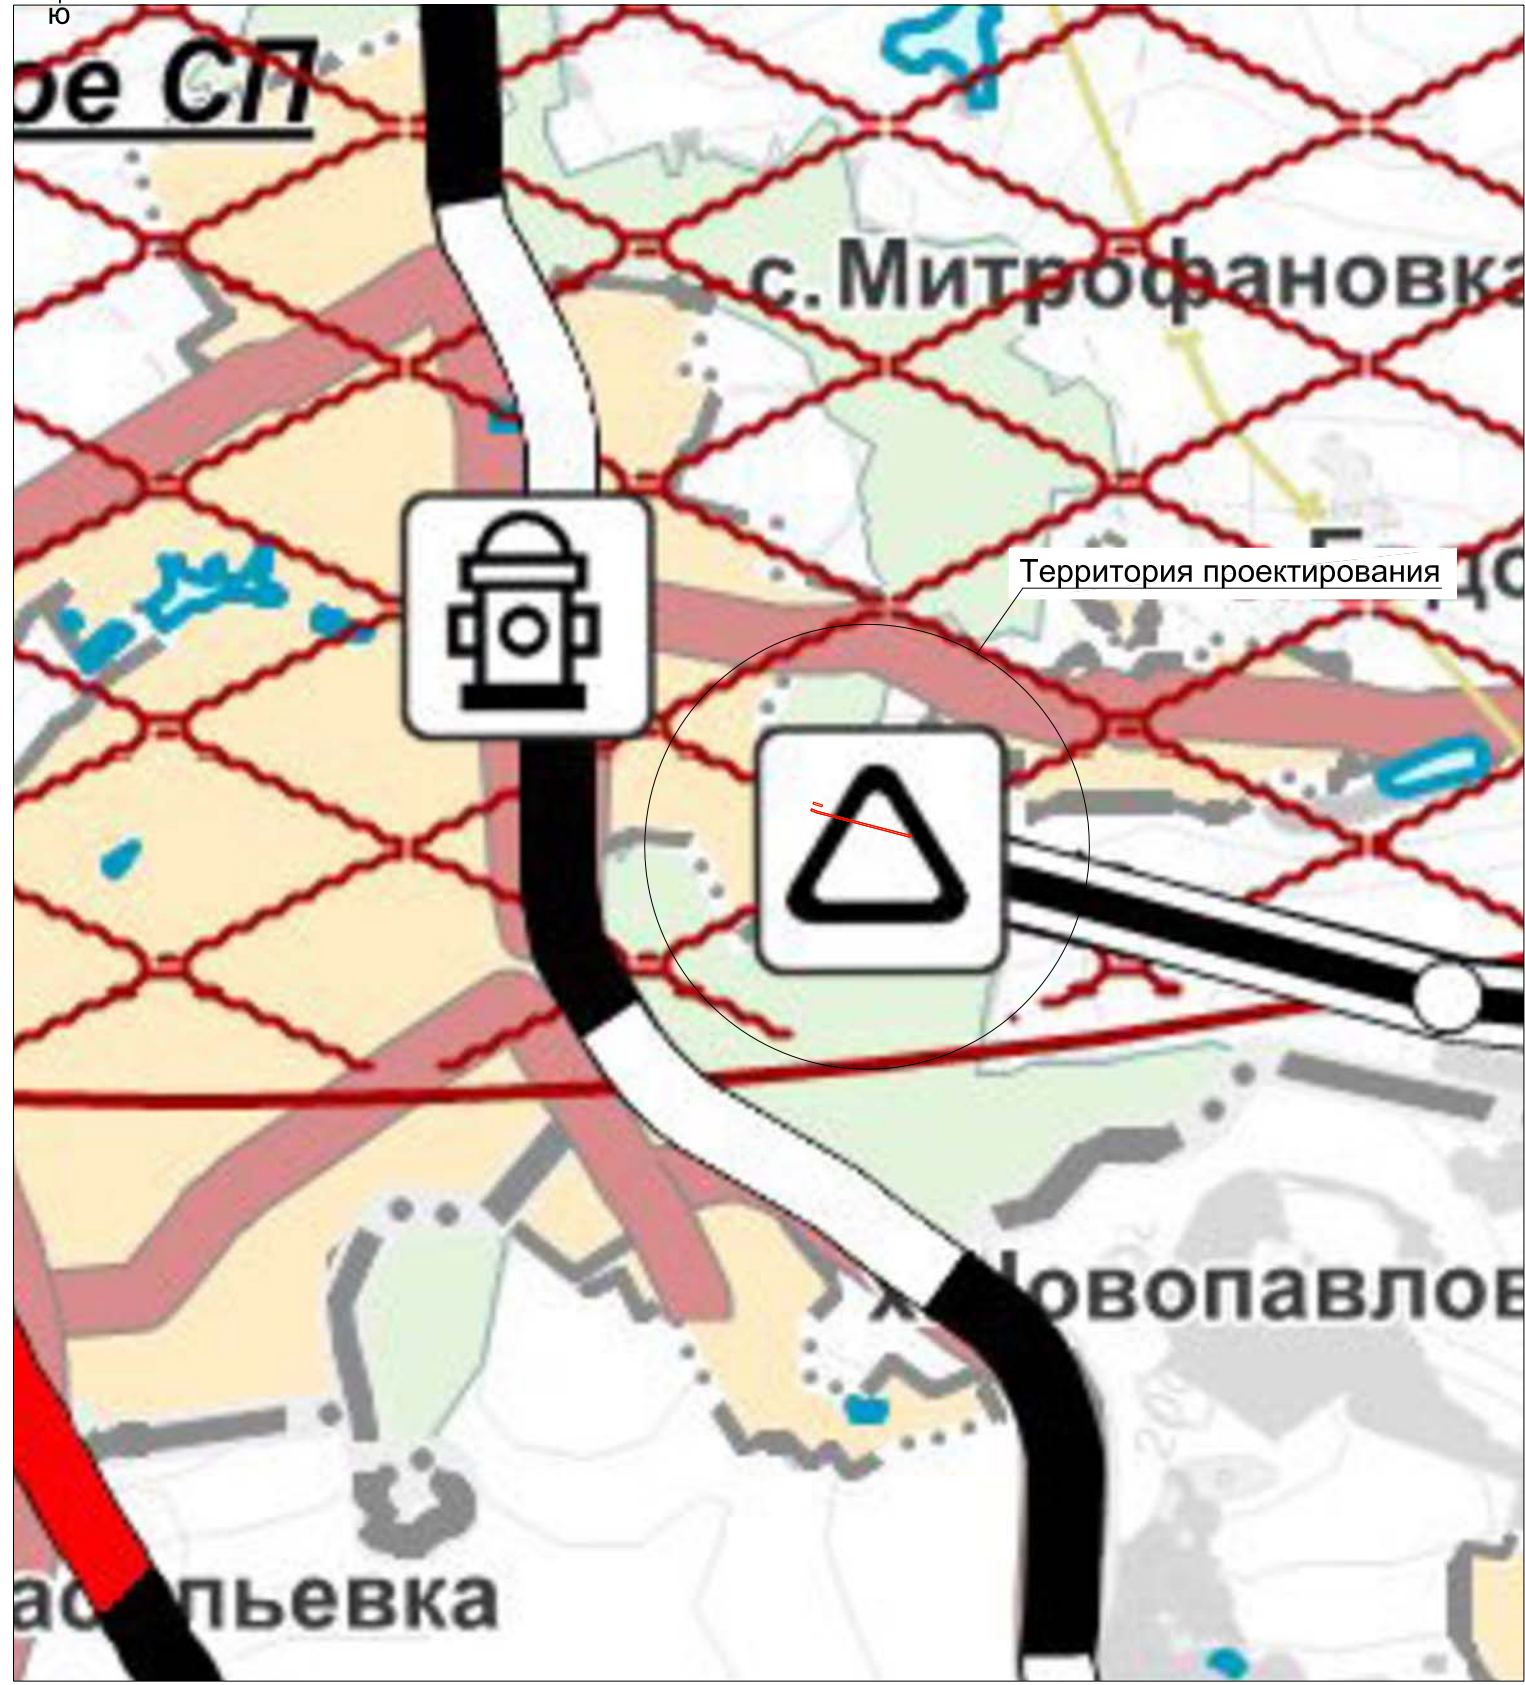

Условные обозначения

Территориальные границы

- Государственная граница
- Границы субъектов Федерации
- Границы муниципальных районов
- Границы городских округов
- Границы городских поселений
- Границы сельских поселений
- Границы населенных пунктов

Территории муниципальных образований

Планир.	Сущ.
[Yellow box]	Земли населенных пунктов
[Green box]	Земли лесного фонда
[Pink box]	Земли особо охраняемых природных территорий
[Grey box]	Земли промышленности, энергетики, транспорта, связи, радиовещания, телевидения, информатики, земли для обеспечения космической деятельности, земли обороны, безопасности и земли иного специального назначения
[Light green box]	Территории лесных насаждений (защитные леса)
[Light yellow box]	Территории садоводческих или огороднических некоммерческих объединений граждан

Воздушный транспорт

- Международные аэропорты
- Аэродромы
- Посадочные площадки

Автомобильный транспорт

- Автомобильные дороги федерального значения
- Автомобильные дороги регионального значения
- Автомобильные дороги местного значения
- Прочие автомобильные дороги

Железнодорожный транспорт

- Железнодорожные пути общего пользования
- Железнодорожные пути необщего пользования
- Железнодорожные вокзалы

Водный транспорт

- Речные порты

Прочие объекты

- Пятикилометровая полоса местности вдоль Государственной границы
- Пункты пропуска через Государственную границу
- Стационарные пункты наблюдения за состоянием окружающей среды
- Объекты размещения, обезвреживания, утилизации биологических отходов (существующие/ликвидируемые)
- Объекты размещения отходов производства и потребления

Водные объекты

- Водоемы (озера, пруды, карьеры, водохранилища)
- Водотоки (реки, ручьи, каналы)

Наименования административно-территориальных единиц

- Наименования муниципальных районов
- Наименования городских и сельских поселений
- Названия городов, рабочих поселков и поселков городского типа
- Названия сельских населенных пунктов

Согласовано:					
Инв. N подл.	Взам.	инв. N	Погр. и дата		

— граница территории, в отношении которой осуществляется подготовка схемы расположения элементов планировочной структуры


— граница зоны планируемого размещения линейного объекта

Примечание:

1. Границы зон планируемого размещения линейных объектов, подлежащих реконструкции в связи с изменением их местоположения, отсутствуют;

2. Схема подготовлена на основании карты территорий, подверженных риску возникновения чрезвычайных ситуаций природного и техногенного характера Воронежской области

						00539.ППТЗ— Г.4			
						Оснащение ИТСО ГРС и ГИС Писареvского ЛПУМГ			
Изм.	Кол.уч.	Лист	N док.	Подпись	Дата	Материалы по обоснованию проекта планировки территории. Графическая часть	Стадия	Лист	Листов
Разраб.		Алесенко			10.24				1
Пров.		Сорокин			10.24	Схема границ территорий, подверженных риску возникновения чрезвычайных ситуаций природного и техногенного характера М 1:25000			
						 Формат А3			

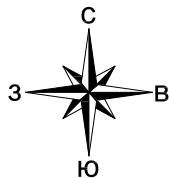

Воронежская область, Богучарский район



Условные обозначения
Территориальные границы

Государственная граница

Границы субъектов Федерации

Границы муниципальных районов

Границы городских округов

Границы городских поселений

Границы сельских поселений

Границы населенных пунктов

Территории муниципальных образований

Планир.

Сущ.

Земли населенных пунктов

Планир.

Сущ.

Земли лесного фонда

Планир.

Сущ.

Земли особо охраняемых природных территорий

Планир.

Сущ.

Земли промышленности, энергетики, транспорта, связи, радиовещания, телевидения, информатики, земли для обеспечения космической деятельности, земли обороны, безопасности и земли иного специального назначения

Планир.

Сущ.

Территории лесных насаждений (защитные леса)

Планир.

Сущ.

Территории садоводческих или огороднических некоммерческих объединений граждан

Воздушный транспорт

Международные аэропорты

Аэродромы

Посадочные площадки

Автомобильный транспорт

Автомобильные дороги федерального значения

Автомобильные дороги регионального значения

Автомобильные дороги местного значения

Прочие автомобильные дороги

Железнодорожный транспортЖелезнодорожные пути общего пользованияЖелезнодорожные пути необщего пользованияЖелезнодорожные вокзалы**Водный транспорт**Речные порты**Прочие объекты**Пятикилометровая полоса местности вдоль Государственной границыПункты пропуска через Государственную границуСтационарные пункты наблюдения за состоянием окружающей средыОбъекты размещения, обезвреживания, утилизации биологических отходов (существующие/ликвидируемые)Объекты размещения отходов производства и потребления**Водные объекты**Водоемы (озера, пруды, карьеры, водохранилища)Водотоки (реки, ручьи, каналы)**Наименования административно-территориальных единиц**Каширский МР

Наименования муниципальных районов


Согласовано:				
Инв. N подл.	Взам.	инв. N		
	Погр.	и дата		

- граница территории, в отношении которой осуществляется подготовка схемы расположения элементов планировочной структуры
- граница зоны планируемого размещения линейного объекта

Примечание:


- Границы зон планируемого размещения линейных объектов, подлежащих реконструкции в связи с изменением их местоположения, отсутствуют;
- Схема подготовлена на основании карты территорий, подверженных риску возникновения чрезвычайных ситуаций природного и техногенного характера Воронежской области

						00539.ППТЗ— Г.4				
						Оснащение ИТСО ГРС и ГИС Писареvского ЛПУМГ				
Изм.	Кол.уч.	Лист	N	гос.к.	Подпись	Дата	Материалы по обоснованию проекта планировки территории. Графическая часть	Стадия	Лист	Листов
Разраб.		Алесенко				10.24				1
Пров.		Сорокин				10.24	Схема границ территорий, подверженных риску возникновения чрезвычайных ситуаций природного и техногенного характера М 1: 25000			

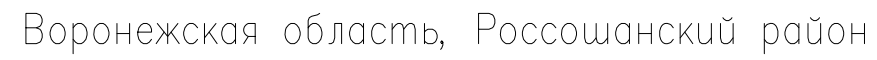


Оснащение ИТСО ГРС и ГИС Писареvского ЛПУМГ

СП **СВЯЗЬ ГАЗПРОЕКТ**
Формат А3

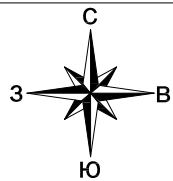

Воронежская область, Богучарский район

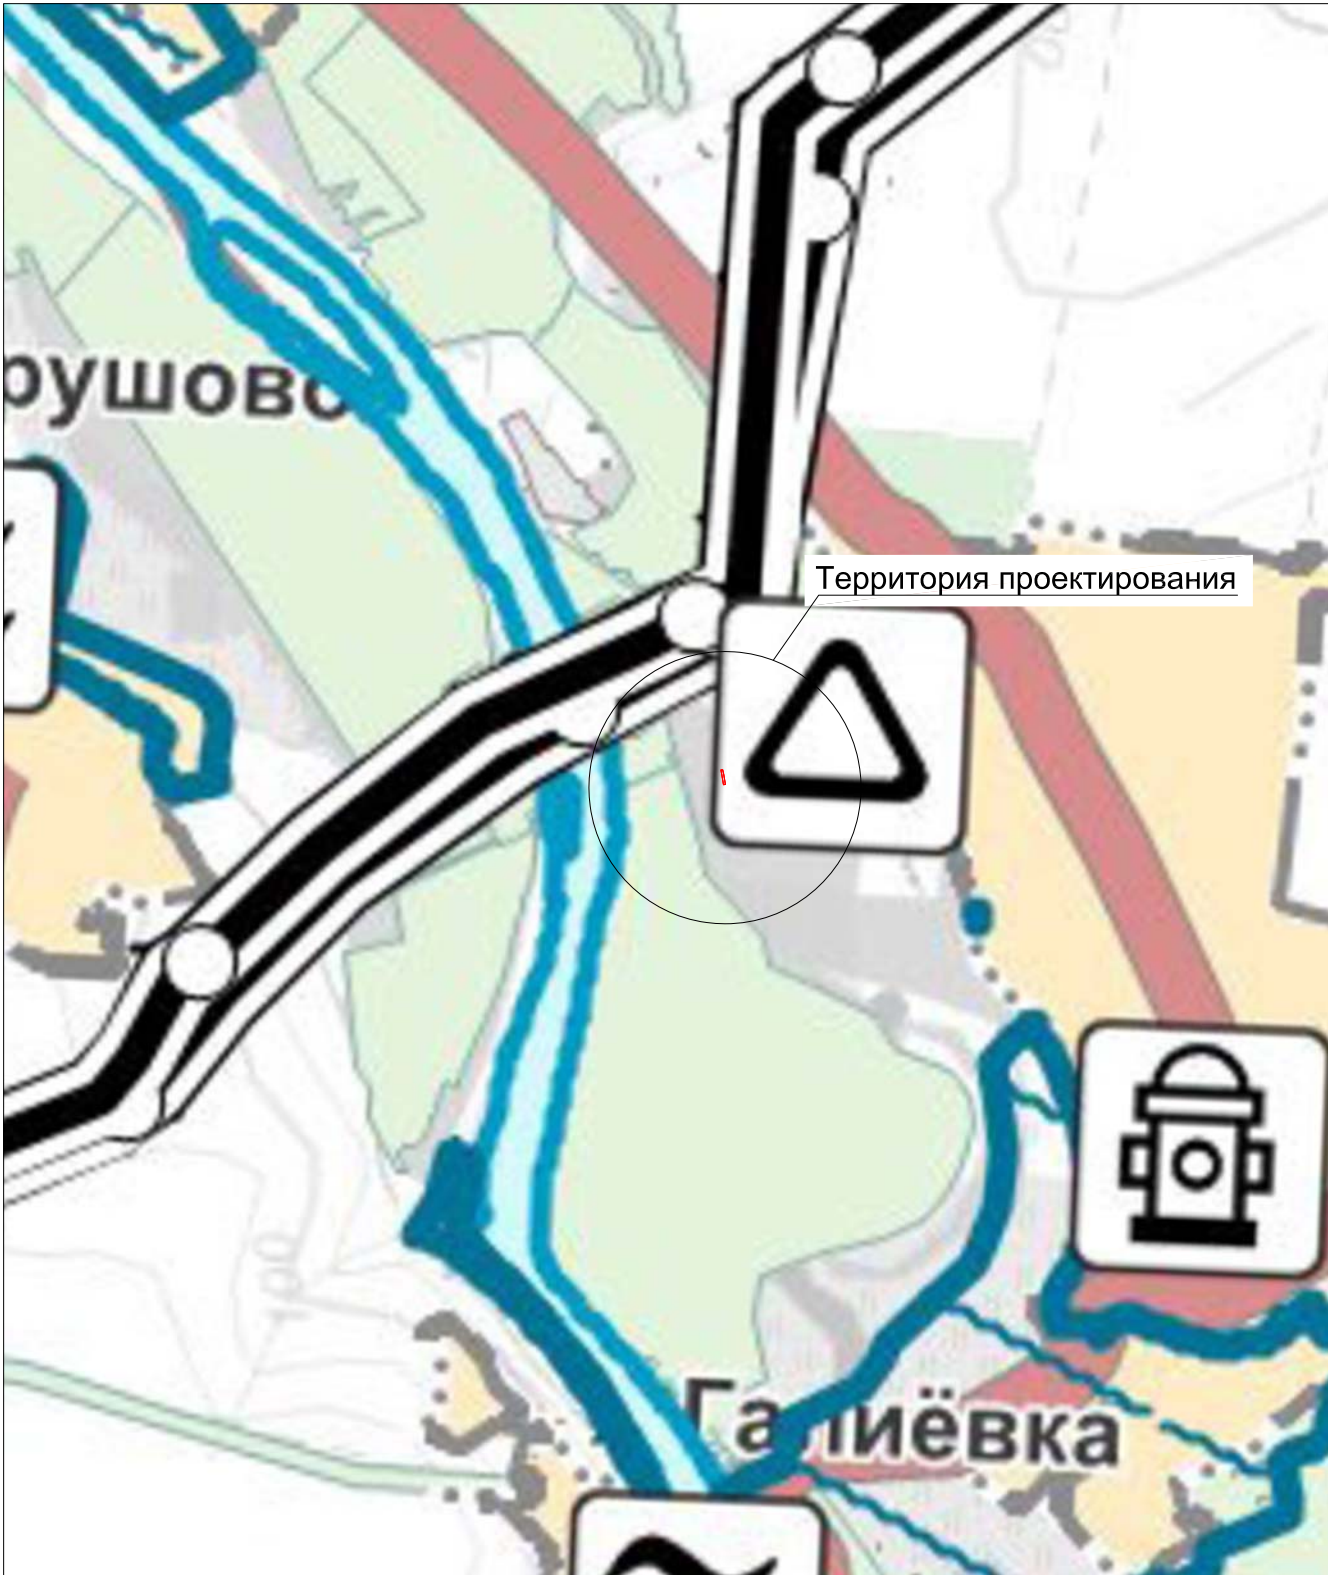

Условные обозначения
Территориальные границы

Государственная граница

Границы субъектов Федерации

Границы муниципальных районов

Границы городских округов

Границы городских поселений

Границы сельских поселений

Границы населенных пунктов

Территории муниципальных образований

Планир.

Сущ.

Земли населенных пунктов

Земли лесного фонда

Земли особо охраняемых природных территорий

Земли промышленности, энергетики, транспорта, связи, радиовещания, телевидения, информатики, земли для обеспечения космической деятельности, земли обороны, безопасности и земли иного специального назначения

Территории лесных насаждений (защитные леса)

Территории садоводческих или огороднических некоммерческих объединений граждан

Воздушный транспорт

Международные аэропорты

Аэродромы

Посадочные площадки

Автомобильный транспорт

Автомобильные дороги федерального значения

Автомобильные дороги регионального значения

Автомобильные дороги местного значения

Прочие автомобильные дороги

Железнодорожный транспорт

Железнодорожные пути общего пользования

Железнодорожные пути необщего пользования

Железнодорожные вокзалы

Водный транспортРечные порты**Прочие объекты**Пятикилометровая полоса местности вдоль Государственной границыПункты пропуска через Государственную границуСтационарные пункты наблюдения за состоянием окружающей средыОбъекты размещения, обезвреживания, утилизации биологических отходов (существующие/ликвидируемые)Объекты размещения отходов производства и потребления**Водные объекты**Водоемы (озера, пруды, карьеры, водохранилища)Водотоки (реки, ручьи, каналы)**Наименования административно-территориальных единиц**Каширский МРНаименования муниципальных районовНаименования городских и сельских поселенийНазвания городов, рабочих поселков и поселков городского типаНазвания сельских населенных пунктов


- граница территории, в отношении которой осуществляется подготовка схемы расположения элементов планировочной структуры
- граница зоны планируемого размещения линейного объекта

Примечание:


1. Границы зон планируемого размещения линейных объектов, подлежащих реконструкции в связи с изменением их местоположения, отсутствуют;

2. Схема подготовлена на основании карты территорий, подверженных риску возникновения чрезвычайных ситуаций природного и техногенного характера Воронежской области

										00539.ППТЗ– Г.4
										Оснащение ИТСО ГРС и ГИС Писареvского ЛПУМГ
Изм.	Кол.уч.	Лист	№ док.	Подпись	Дата					
Разраб.		Алесенко			10.24				Материалы по обоснованию проекта планировки территории. Графическая часть	Стадия
Проб.		Сорокин			10.24					Лист
										Листов
										1
									Схема границ территорий, подверженных риску возникновения чрезвычайных ситуаций природного и техногенного характера М 1:25000	

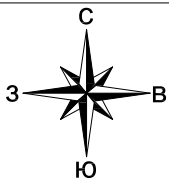

Воронежская область, Кантемировсикй район

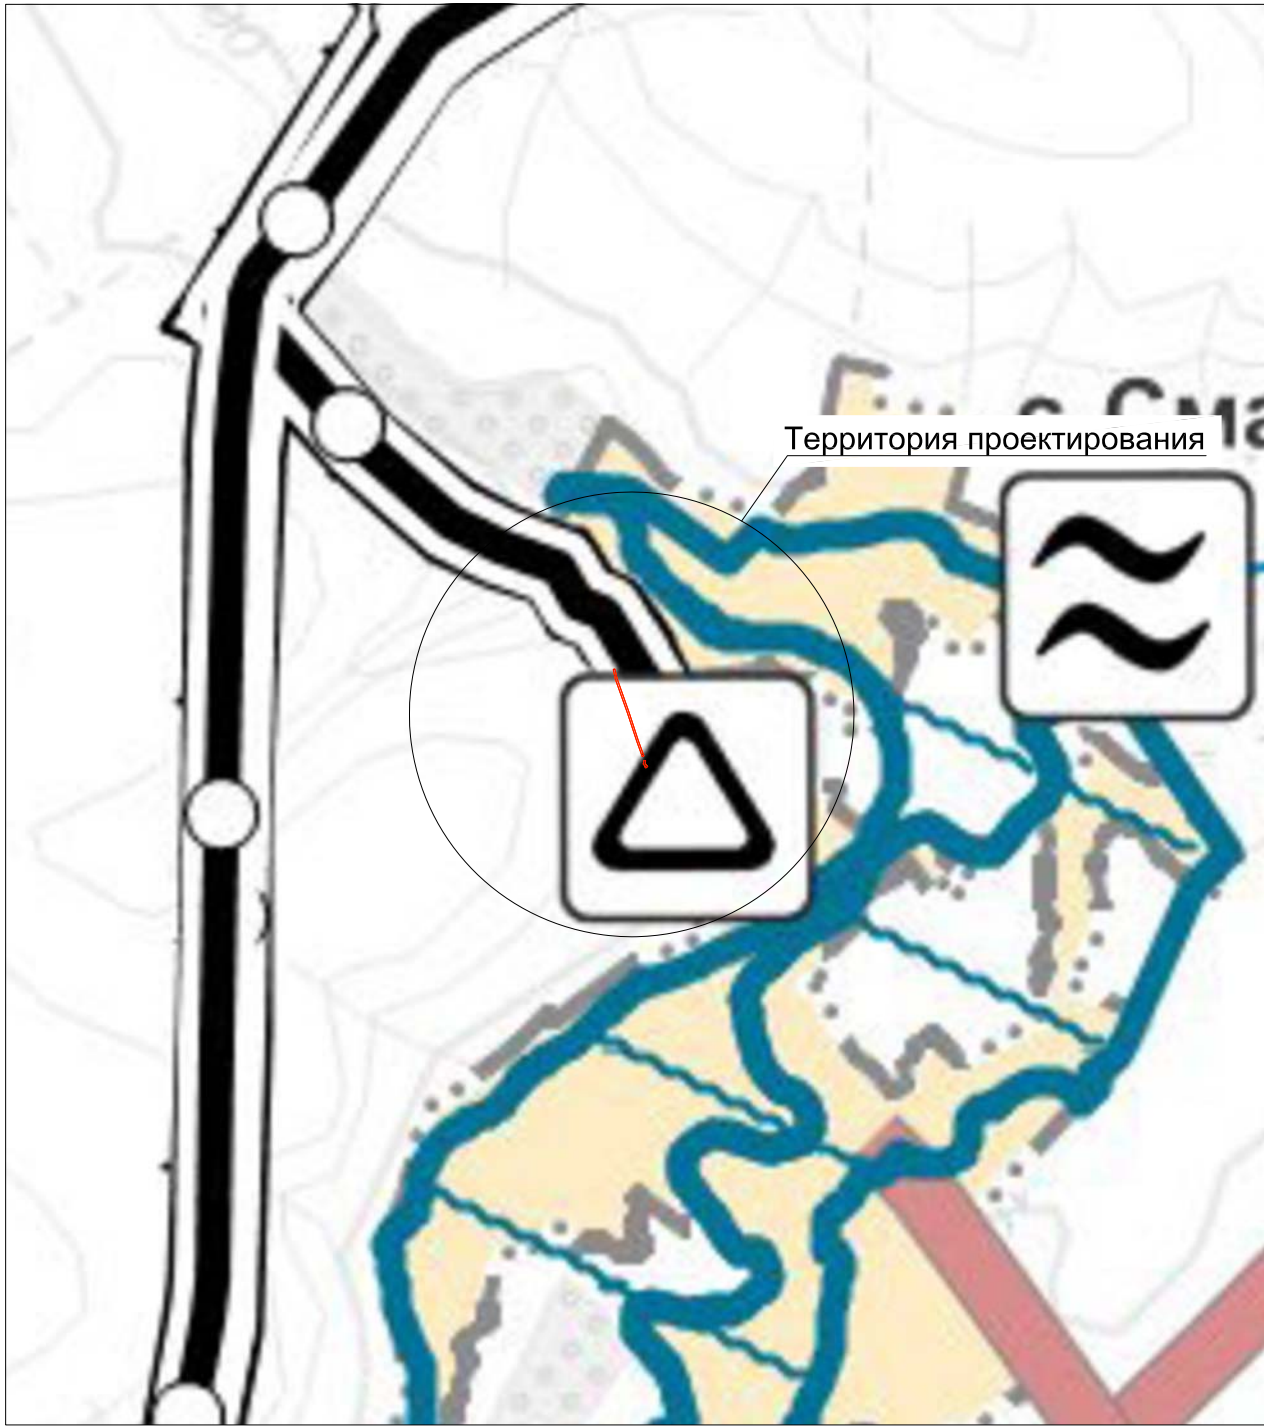

Условные обозначения

Территориальные границы

- Государственная граница
- Границы субъектов Федерации
- Границы муниципальных районов
- Границы городских округов
- Границы городских поселений
- Границы сельских поселений
- Границы населенных пунктов

Территории муниципальных образований

Планир. Сущ.

- Земли населенных пунктов
- Земли лесного фонда
- Земли особо охраняемых природных территорий
- Земли промышленности, энергетики, транспорта, связи, радиовещания, телевидения, информатики, земли для обеспечения космической деятельности, земли обороны, безопасности и земли иного специального назначения
- Территории лесных насаждений (защитные леса)
- Территории садоводческих или огороднических некоммерческих объединений граждан

Воздушный транспорт

- Международные аэропорты
- Аэродромы
- Посадочные площадки

Автомобильный транспорт

- Автомобильные дороги федерального значения
- Автомобильные дороги регионального значения
- Автомобильные дороги местного значения
- Прочие автомобильные дороги

Железнодорожный транспорт

- Железнодорожные пути общего пользования
- Железнодорожные пути необщего пользования
- Железнодорожные вокзалы

Водный транспорт

- Речные порты

Прочие объекты

- Пятикилометровая полоса местности вдоль Государственной границы
- Пункты пропуска через Государственную границу
- Стационарные пункты наблюдения за состоянием окружающей среды
- Объекты размещения, обезвреживания, утилизации биологических отходов (существующие/ликвидируемые)
- Объекты размещения отходов производства и потребления

Водные объекты

- Водоемы (озера, пруды, карьеры, водохранилища)
- Водотоки (реки, ручьи, каналы)

Наименования административно-территориальных единиц

Каширский МР

- Наименования муниципальных районов
- Наименования городских и сельских поселений
- Названия городов, рабочих поселков и поселков городского типа
- Названия сельских населенных пунктов

Согласовано:				
Инв. N подл.	Взам.	инв. N		
	Погр.	и дата		

— граница территории, в отношении которой осуществляется подготовка схемы расположения элементов планировочной структуры


— граница зоны планируемого размещения линейного объекта

Примечание:

1. Границы зон планируемого размещения линейных объектов, подлежащих реконструкции в связи с изменением их местоположения, отсутствуют;

2. Схема подготовлена на основании карты территорий, подверженных риску возникновения чрезвычайных ситуаций природного и техногенного характера Воронежской области

						00539.ППТЗ— Г.4			
						Оснащение ИТСО ГРС и ГИС Писареvского ЛПУМГ			
Изм.	Колуч.	Лист	N	грок.	Подпись	Материалы по обоснованию проекта планировки территории. Графическая часть	Стадия	Лист	Листов
Разраб.	Алесенко				10.24				1
Проб.	Сорокин				10.24	Схема границ территорий, подверженных риску возникновения чрезвычайных ситуаций природного и техногенного характера М 1:25000			

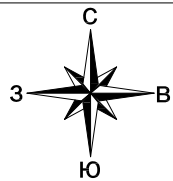

Воронежская область, Кантемировский район



Условные обозначения

Территориальные границы

- Государственная граница
- Границы субъектов Федерации
- Границы муниципальных районов
- Границы городских округов
- Границы городских поселений
- Границы сельских поселений
- Границы населенных пунктов

Территории муниципальных образований

Планир.	Сущ.
Желтый квадрат	Земли населенных пунктов
Зеленый квадрат	Земли лесного фонда
Розовый квадрат	Земли особо охраняемых природных территорий
Серый квадрат	Земли промышленности, энергетики, транспорта, связи, радиовещания, телевидения, информатики, земли для обеспечения космической деятельности, земли обороны, безопасности и земли иного специального назначения
Лесной квадрат	Территории лесных насаждений (защитные леса)
Лесной квадрат	Территории садоводческих или огороднических некоммерческих объединений граждан

Воздушный транспорт

- Международные аэропорты
- Аэродромы
- Посадочные площадки

Автомобильный транспорт

- Автомобильные дороги федерального значения
- Автомобильные дороги регионального значения
- Автомобильные дороги местного значения
- Прочие автомобильные дороги

Железнодорожный транспорт

- Железнодорожные пути общего пользования
- Железнодорожные пути необщего пользования
- Железнодорожные вокзалы

Водный транспорт

- Речные порты

Прочие объекты

- Пятикилометровая полоса местности вдоль Государственной границы
- Пункты пропуска через Государственную границу
- Стационарные пункты наблюдения за состоянием окружающей среды
- Объекты размещения, обезвреживания, утилизации биологических отходов (существующие/ликвидируемые)
- Объекты размещения отходов производства и потребления

Водные объекты

- Водоемы (озера, пруды, карьеры, водохранилища)
- Водотоки (реки, ручьи, каналы)

Наименования административно-территориальных единиц

- Наименования муниципальных районов
- Наименования городских и сельских поселений
- Названия городов, рабочих поселков и поселков городского типа
- Названия сельских населенных пунктов

Согласовано:				
Инв. N подл.	Взам.	инв. N		
	Погр.	и дата		

— граница территории, в отношении которой осуществляется подготовка схемы расположения элементов планировочной структуры

— граница зоны планируемого размещения линейного объекта







Примечание:

1. Границы зон планируемого размещения линейных объектов, подлежащих реконструкции в связи с изменением их местоположения, отсутствуют;

2. Схема подготовлена на основании карты территорий, подверженных риску возникновения чрезвычайных ситуаций природного и техногенного характера Воронежской области

						00539.ППТЗ— Г.4				
						Оснащение ИТСО ГРС и ГИС Писареvского ЛПУМГ				
Изм.	Кол.уч.	Лист	N	пог.	Подпись	Дата	Материалы по обоснованию проекта планировки территории. Графическая часть	Стадия	Лист	Листов
Разраб.		Алесенко				10.24				1
Пров.		Сорокин				10.24	Схема границ территорий, подверженных риску возникновения чрезвычайных ситуаций природного и техногенного характера М 1:25000			

Воронежская область, Кантемировский район

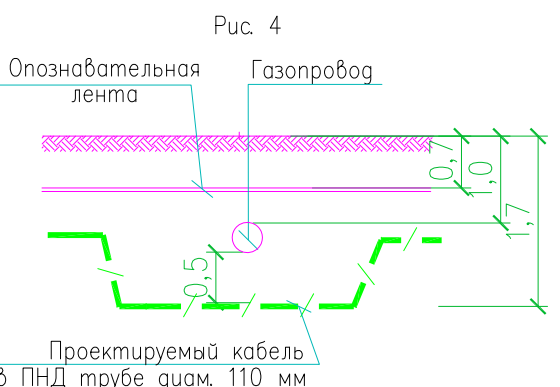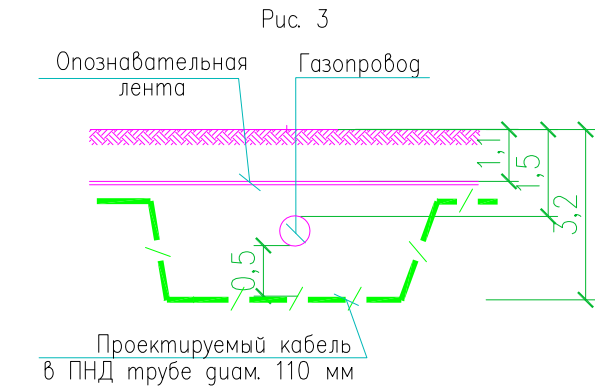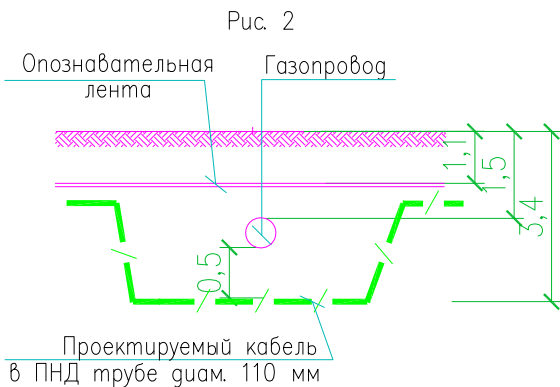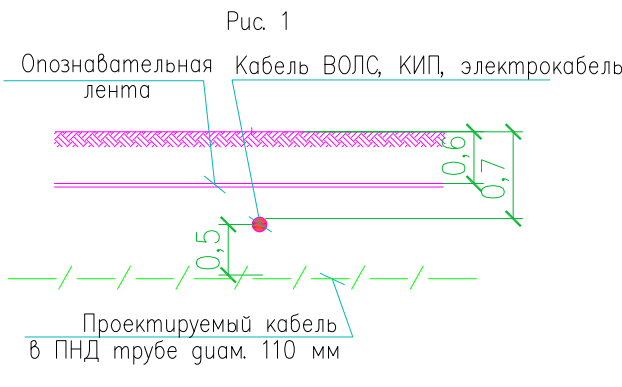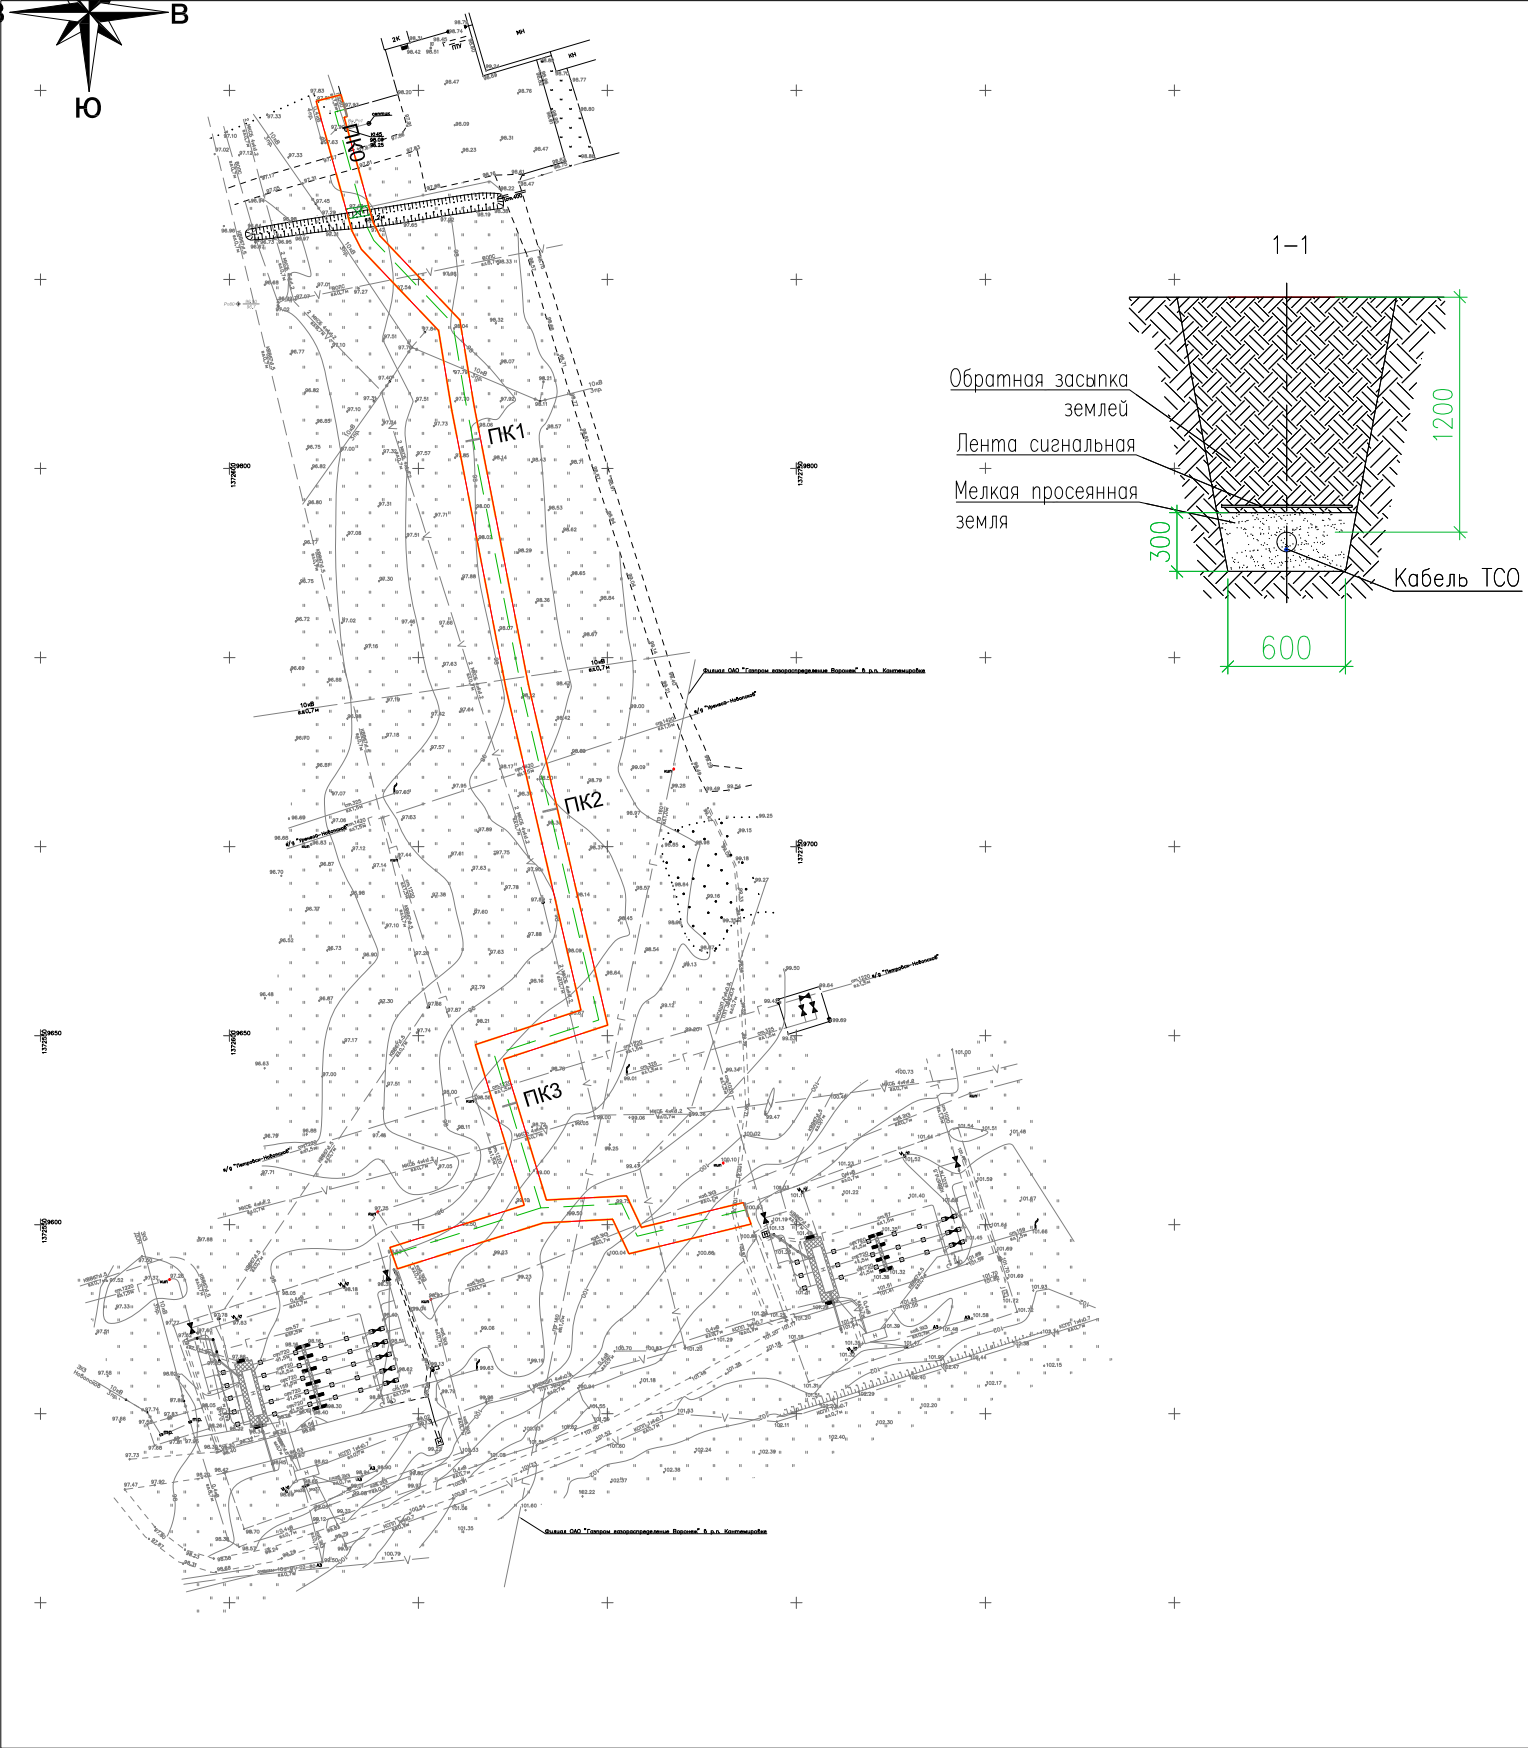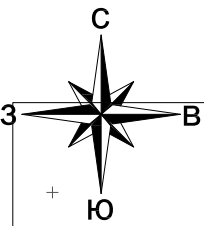

Условные обозначения

- Граница территории, в отношении которой осуществляется подготовка проекта планировки
- Границы зон планируемого размещения линейного объекта

конструктивные и планировочные решения, планируемые в отношении линейного объекта и (или) объектов капитального строительства, проектируемых в составе линейного объекта, в объеме, достаточном для определения зоны планируемого размещения линейного объекта:


— Ось проектируемого линейного объекта (сигнальный кабель)

— ПК1 номер пикета трассы линейного объекта


Примечание:
1. Границы зон планируемого размещения временных зданий и сооружений проектом планировки не устанавливаются.
2. Границы зон планируемого размещения участков демонтажа отсутствуют.

Согласовано:				
Инв. N подл.	Погр. и дата	Взам. инв. N		

						00537.ППТЗ— Г.5			
						Оснащение ИТСО ГРС и ГИС Писареvского ЛПУМГ			
Изм.	Колуч.	Лист	№ док.	Подпись	Дата	Материалы по обоснованию проекта планировки территории. Графическая часть	Стадия	Лист	Листов
Разраб.	Алесенко				10.24				
Пров.	Сорокин				10.24	Схема конструктивных и планировочных решений М 1:2 000			1

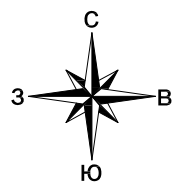

Воронежская область, Кантемировский район

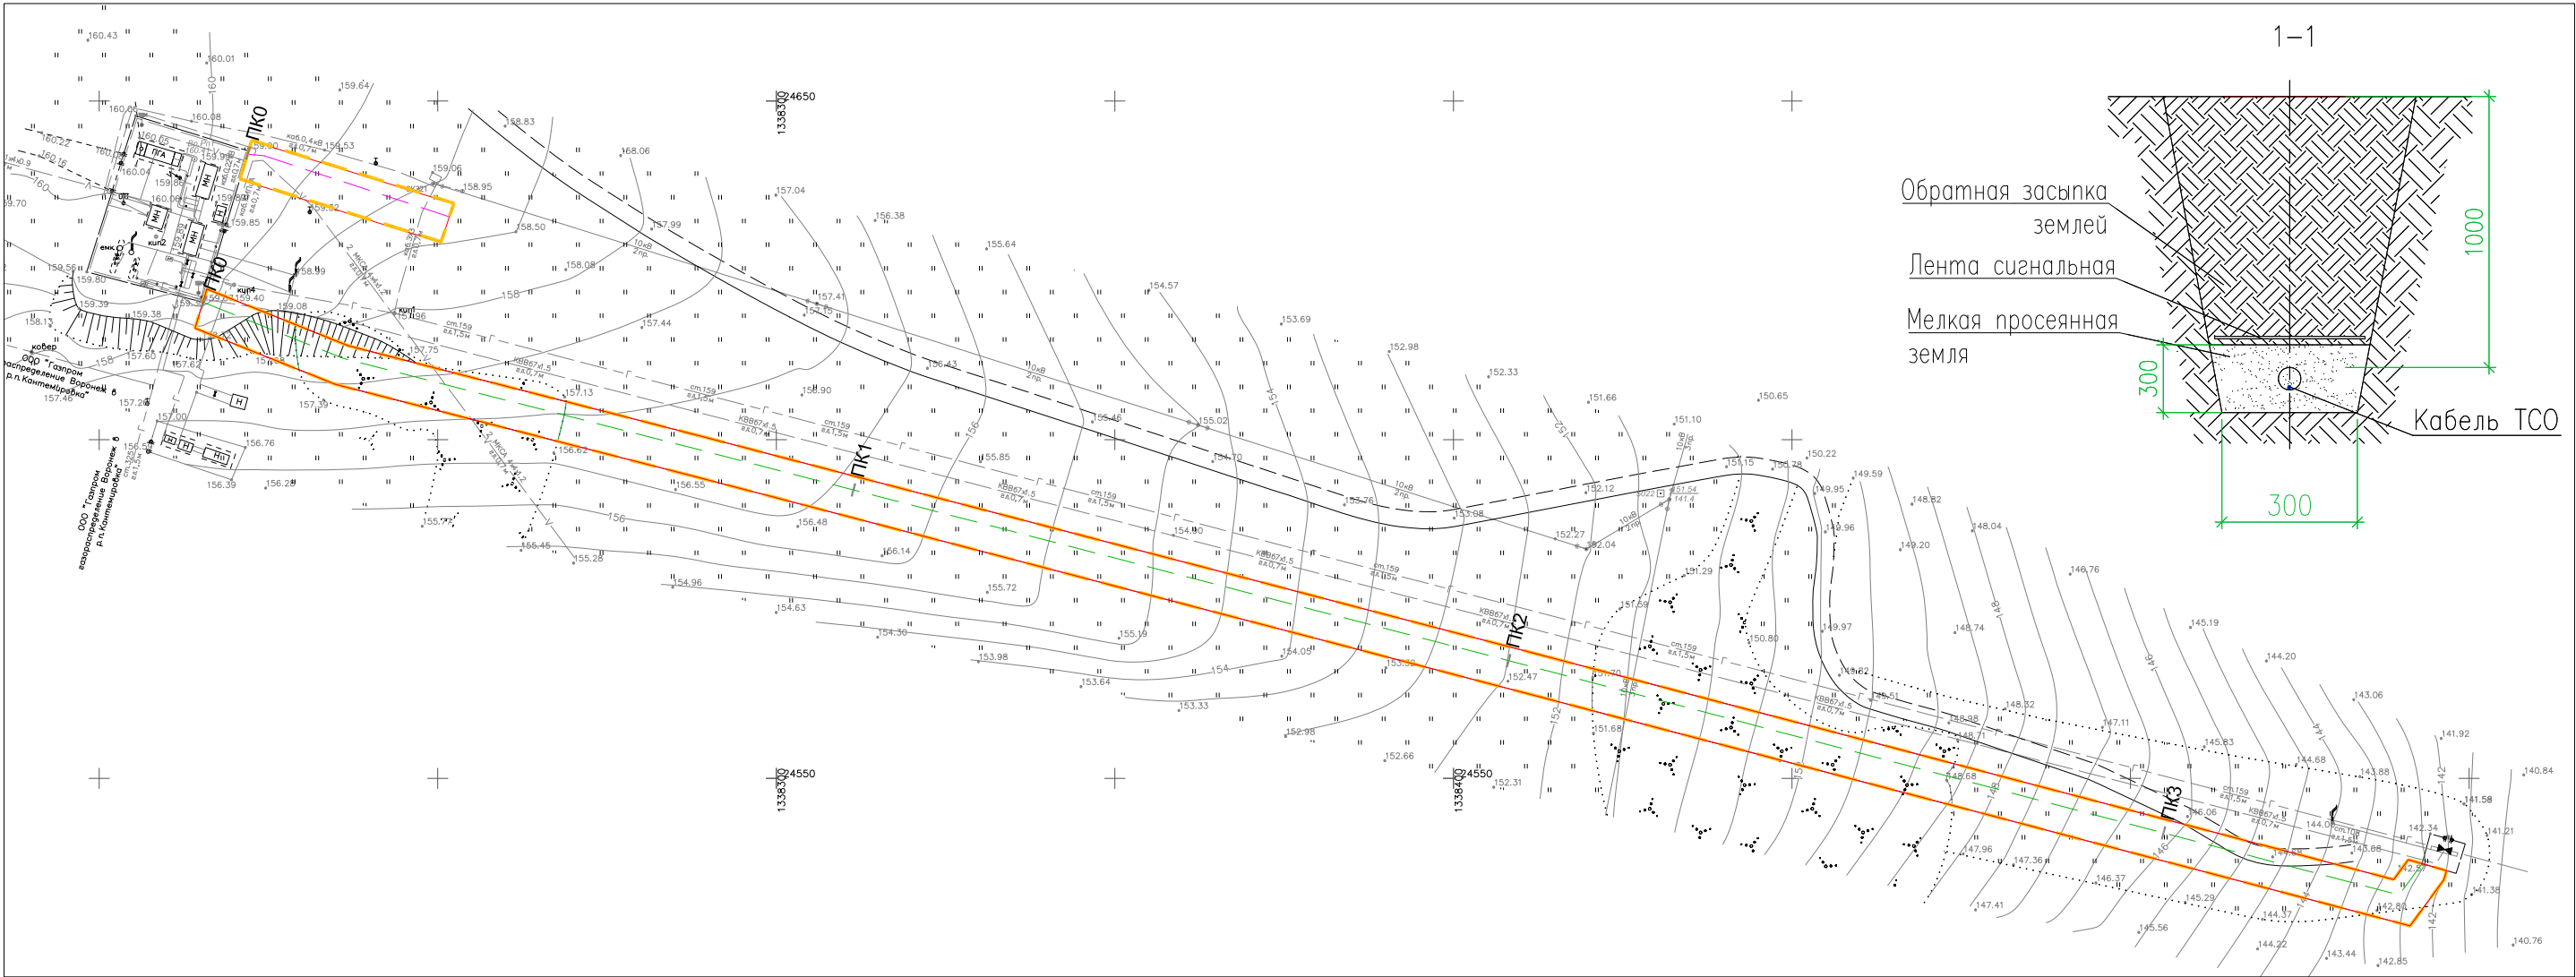

Условные обозначения



- Граница территории, в отношении которой осуществляется подготовка проекта планировки
- Границы зон планируемого размещения линейного объекта
- Ось проектируемого линейного объекта (сигнальный кабель)
- Ось проектируемого линейного объекта (силовой кабель)
- ПК1 номер пикета трассы линейного объекта

Примечание:
1. Границы зон планируемого размещения временных зданий и сооружений проектом планировки не устанавливаются.
2. Границы зон планируемого размещения участков демонтажа отсутствуют.

					00537.ППТЗ– Г.5			
					Оснащение ИТСО ГРС и ГИС Писареvского ЛПУМГ			
Изм.	Колуч.	Лист	№ док.	Подпись	Материалы по обоснованию проекта планировки территории. Графическая часть	Стадия	Лист	Листов
Разраб.	Алесенко			10.24				1
Пров.	Сорокин			10.24	Схема конструктивных и планировочных решений М 1:1 000			


Согласовано:				
Взам. инв. N				
Погр. и дата				
Инв. N подл.				

Согласовано:			
Инв. N подл.	Взам. инв. N	Погр. и дата	Инв. N подл.

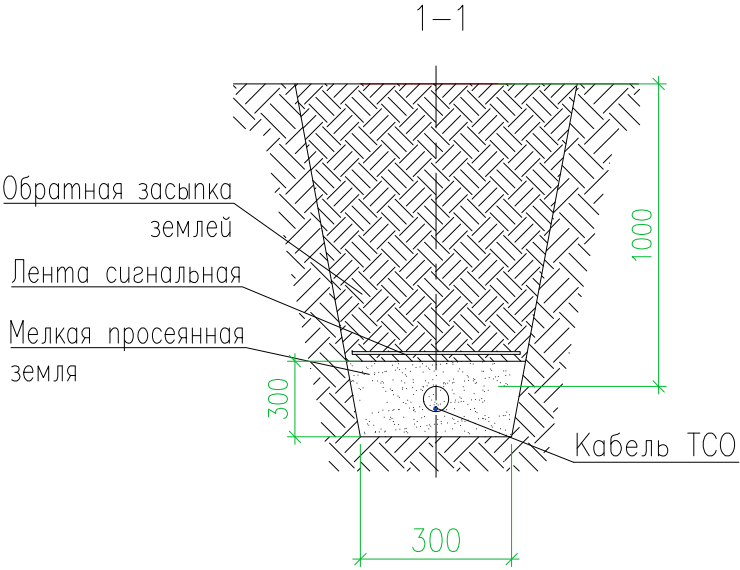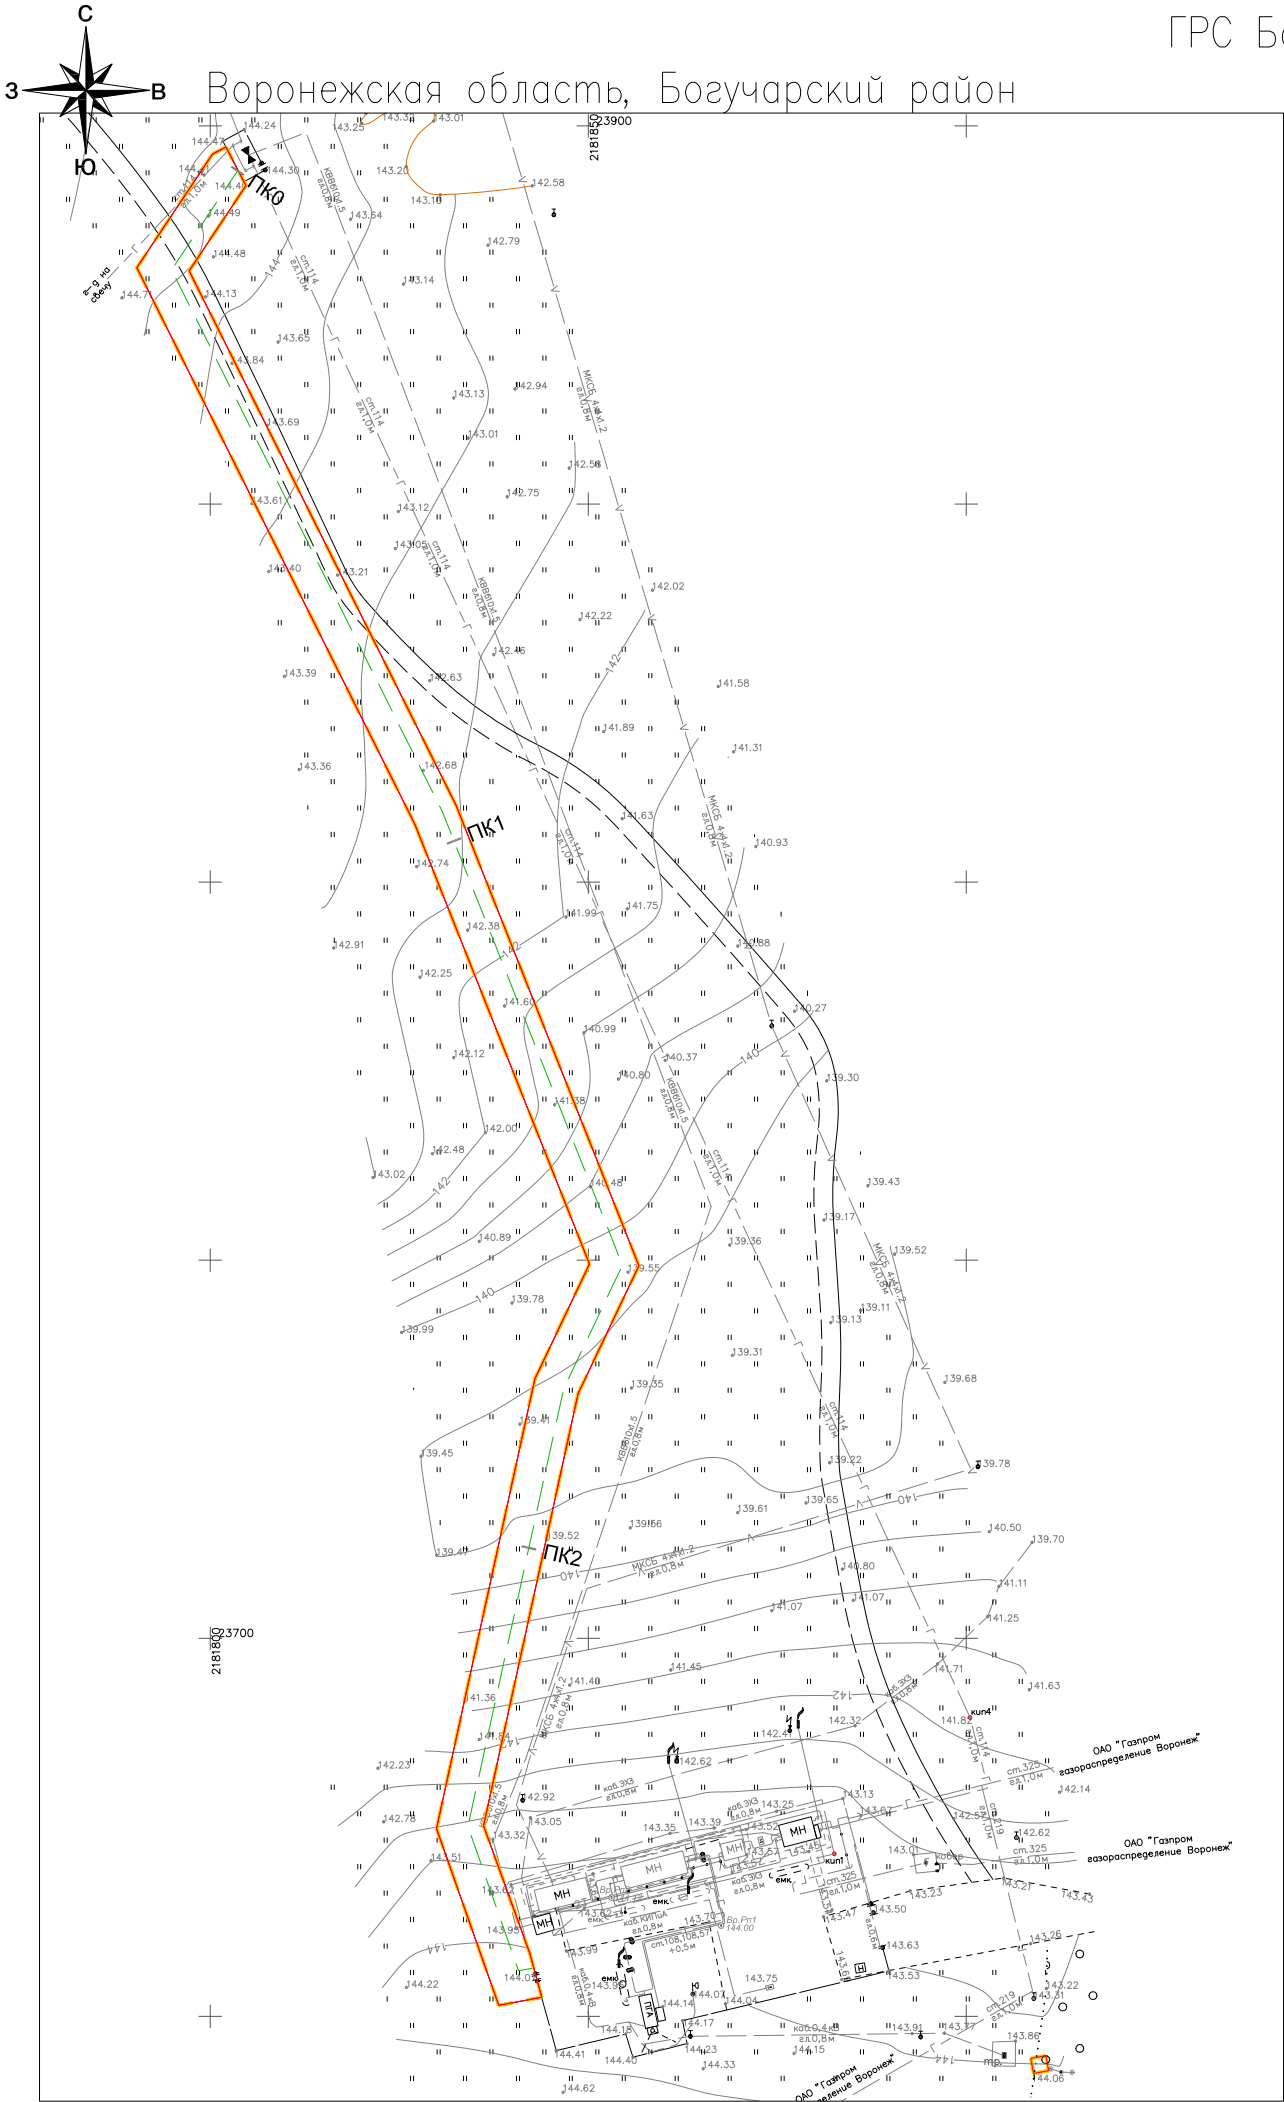

- Условные обозначения
- Граница территории, в отношении которой осуществляется подготовка проекта планировки
 - Границы зон планируемого размещения линейного объекта
- конструктивные и планировочные решения, планируемые в отношении линейного объекта и (или) объектов капитального строительства, проектируемых в составе линейного объекта, в объеме, достаточном для определения зоны планируемого размещения линейного объекта:
- Ось проектируемого линейного объекта (сигнальный кабель)
 - **ПК1** номер пикета трассы линейного объекта
- Примечание:
- Границы зон планируемого размещения временных зданий и сооружений проектом планировки не устанавливаются.
 - Границы зон планируемого размещения участков демонтажа отсутствуют.

				00537.ППТЗ— Г.5			
				Оснащение ИТСО ГРС и ГИС Писареvского ЛПУМГ			
Изм.	Колуч.	Лист	N док.	Подпись	Дата	Материалы по обоснованию проекта планировки территории. Графическая часть	Стадия
Разраб.	Алесенко				10.24		Лист
Пров.	Сорокин				10.24		Листов
						1	
						Схема конструктивных и планировочных решений М 1:1 000	
						Формат А3	

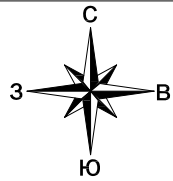

1-1

Обратная засыпка
землей

Лента сигнальная

Мелкая просеянная
земля


300

1000



300

Кабель ТСО

						00537.ППТЗ— Г.5		
						Оснащение ИТСО ГРС и ГИС Писареvского ЛПУМГ		
Изм.	Кол.уч.	Лист	N док	Подпись	Дата			
Разраб.		Алесенко			10.24	Материалы по обоснованию проекта планировки территории. Графическая часть	Стадия	Лист
Пров.		Сорокин		 —	10.24			
						Схема конструктивных и планировочных решений М 1:1 000		

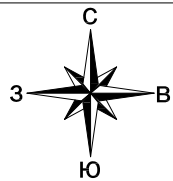

Воронежская область, Богучарский район

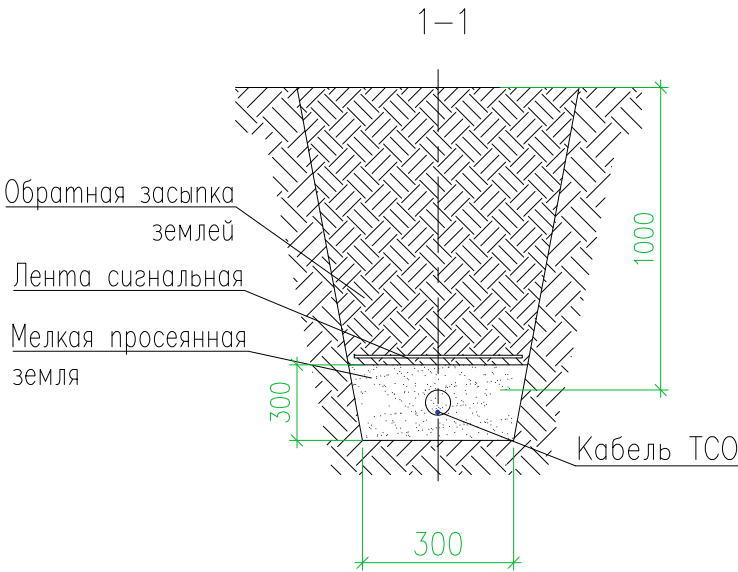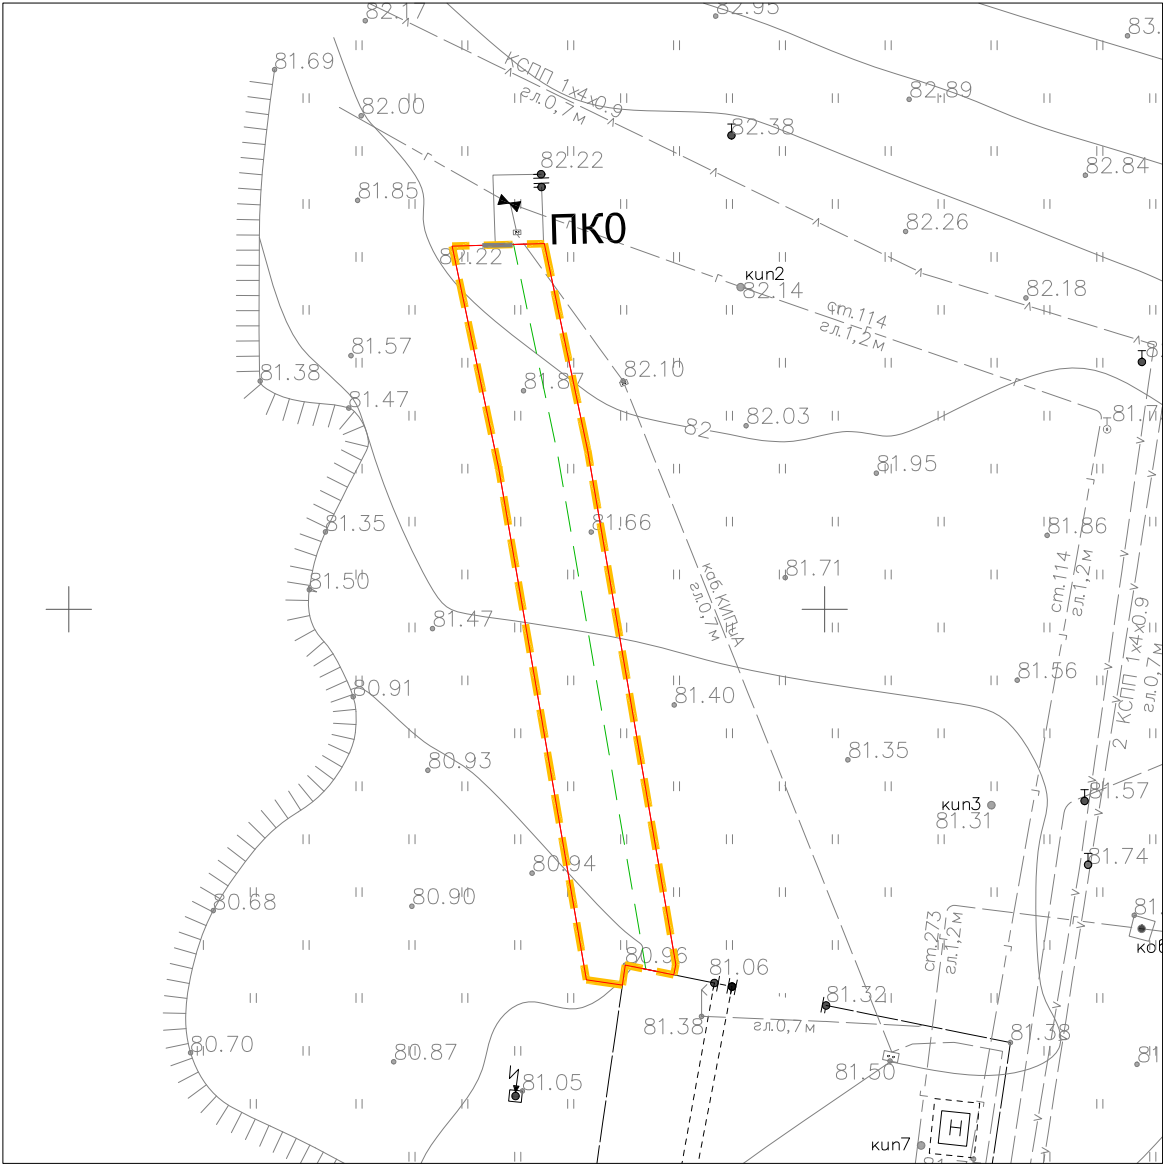

Условные обозначения


- Граница территории, в отношении которой осуществляется подготовка проекта планировки
- Границы зон планируемого размещения линейного объекта

конструктивные и планировочные решения, планируемые в отношении линейного объекта и (или) объектов капитального строительства, проектируемых в составе линейного объекта, в объеме, достаточном для определения зоны планируемого размещения линейного объекта:



- Ось проектируемого линейного объекта (сигнальный кабель)
- **ПК1** номер пикета трассы линейного объекта

Примечание:
1. Границы зон планируемого размещения временных зданий и сооружений проектом планировки не устанавливаются.
2. Границы зон планируемого размещения участков демонтажа отсутствуют.

						00537.ППТЗ— Г.5			
						Оснащение ИТСО ГРС и ГИС Писареvского ЛПУМГ			
Изм.	Колуч.	Лист	№ док.	Подпись	Дата	Материалы по обоснованию проекта планировки территории. Графическая часть	Стадия	Лист	Листов
Разраб.	Алесенко				10.24				1
Пров.	Сорокин				10.24	Схема конструктивных и планировочных решений М 1: 500			

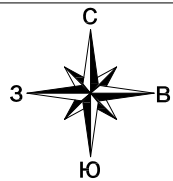

Воронежская область, Кантемировсикй район

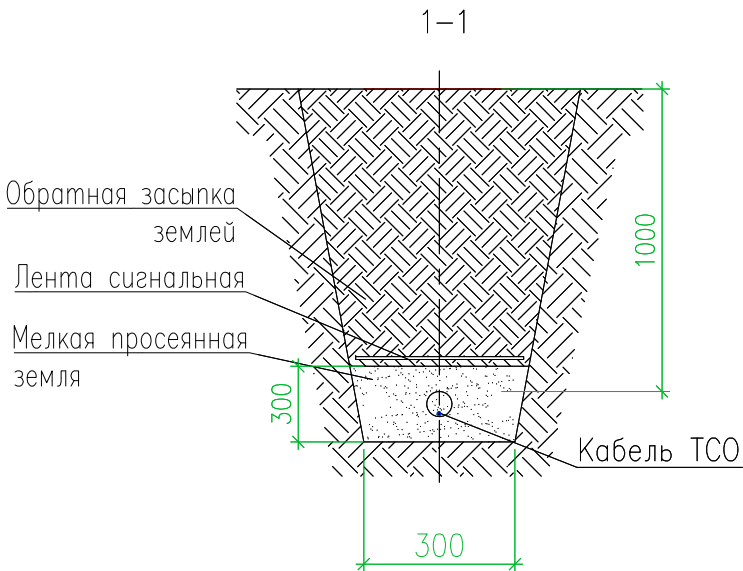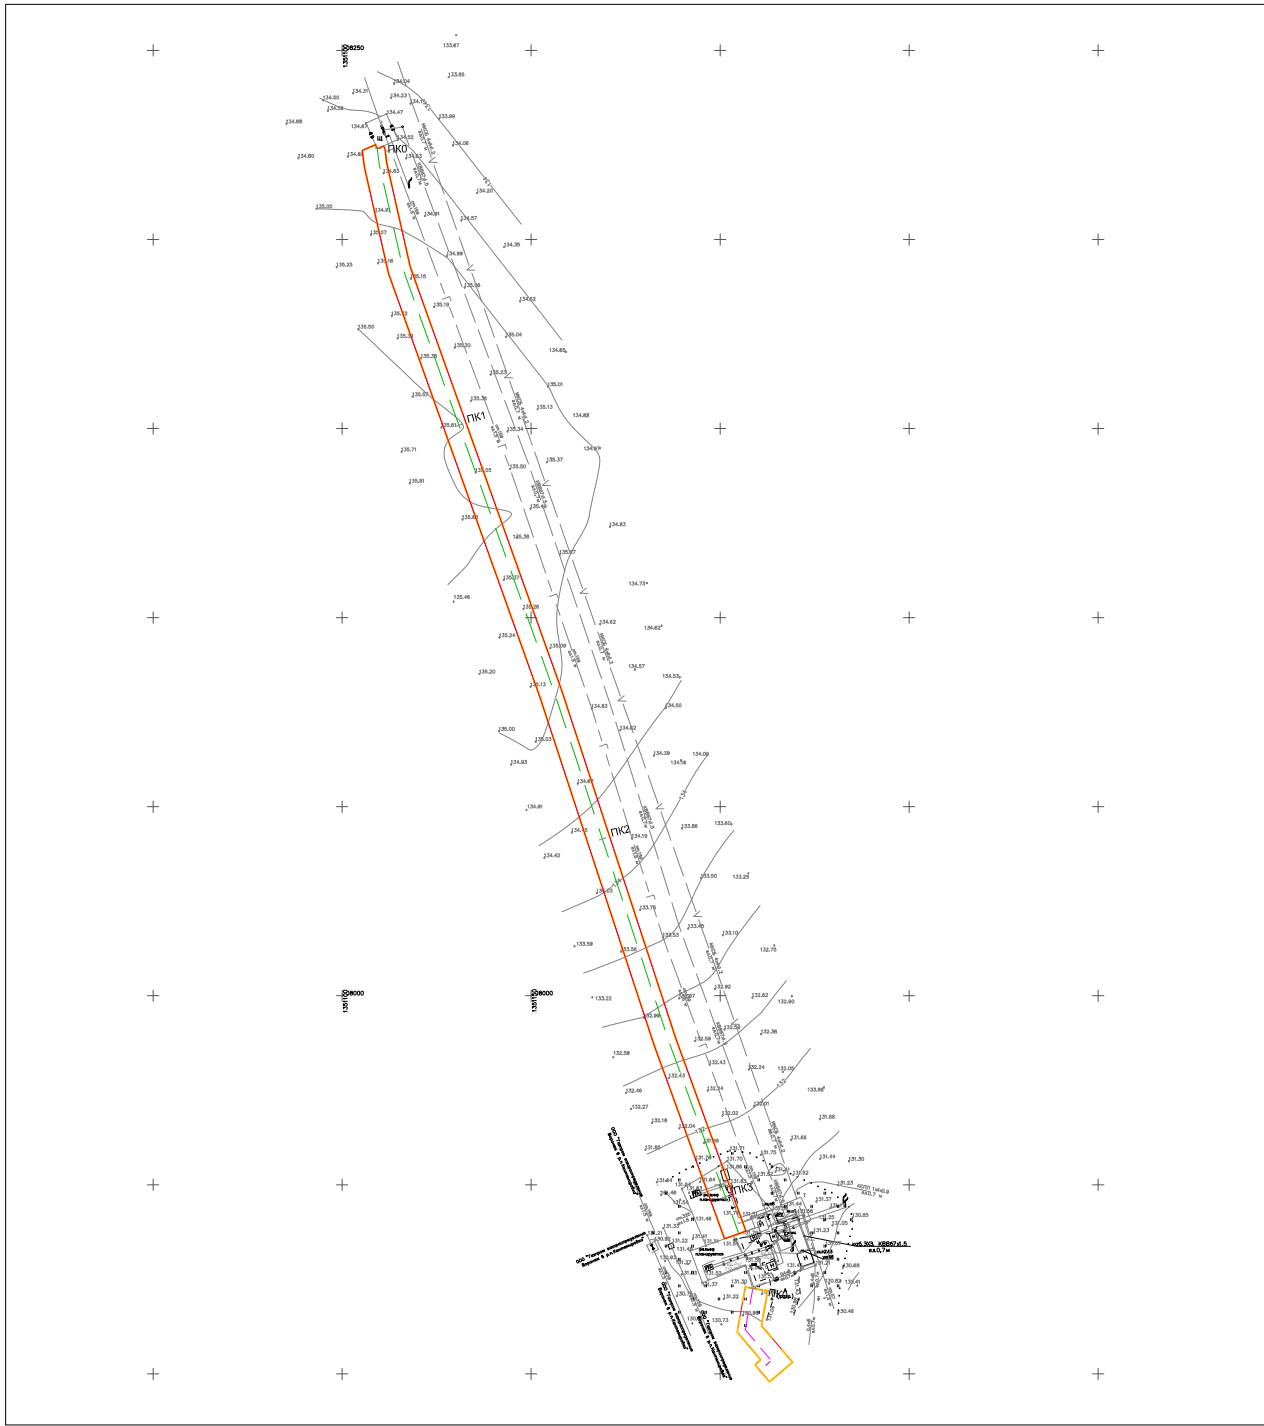

Условные обозначения

- Граница территории, в отношении которой осуществляется подготовка проекта планировки
- Границы зон планируемого размещения линейного объекта

конструктивные и планировочные решения, планируемые в отношении линейного объекта и (или) объектов капитального строительства, проектируемых в составе линейного объекта, в объеме, достаточном для определения зоны планируемого размещения линейного объекта:

- Ось проектируемого линейного объекта (сигнальный кабель)
- Ось проектируемого линейного объекта (силовой кабель)


- ПК1 номер пикета трассы линейного объекта

Примечание:



- Границы зон планируемого размещения временных зданий и сооружений проектом планировки не устанавливаются.
- Границы зон планируемого размещения участков демонтажа отсутствуют.

Согласовано:			
Инв. N подл.	Взам. инв. N	Подп. и дата	

						00537.ППТЗ— Г.5		
						Оснащение ИТСО ГРС и ГИС Писареvского ЛПУМГ		
Изм.	Колуч.	Лист	N док.	Подпись	Дата	Материалы по обоснованию проекта планировки территории. Графическая часть	Стадия	Лист
Разраб.	Алесенко				10.24			
Пров.	Сорокин				10.24	Схема конструктивных и планировочных решений М 1:2 000		1

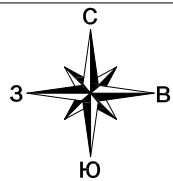

Воронежская область, Кантемировский район

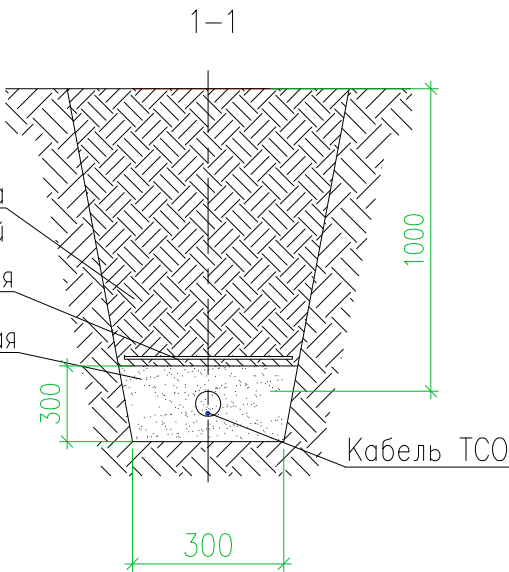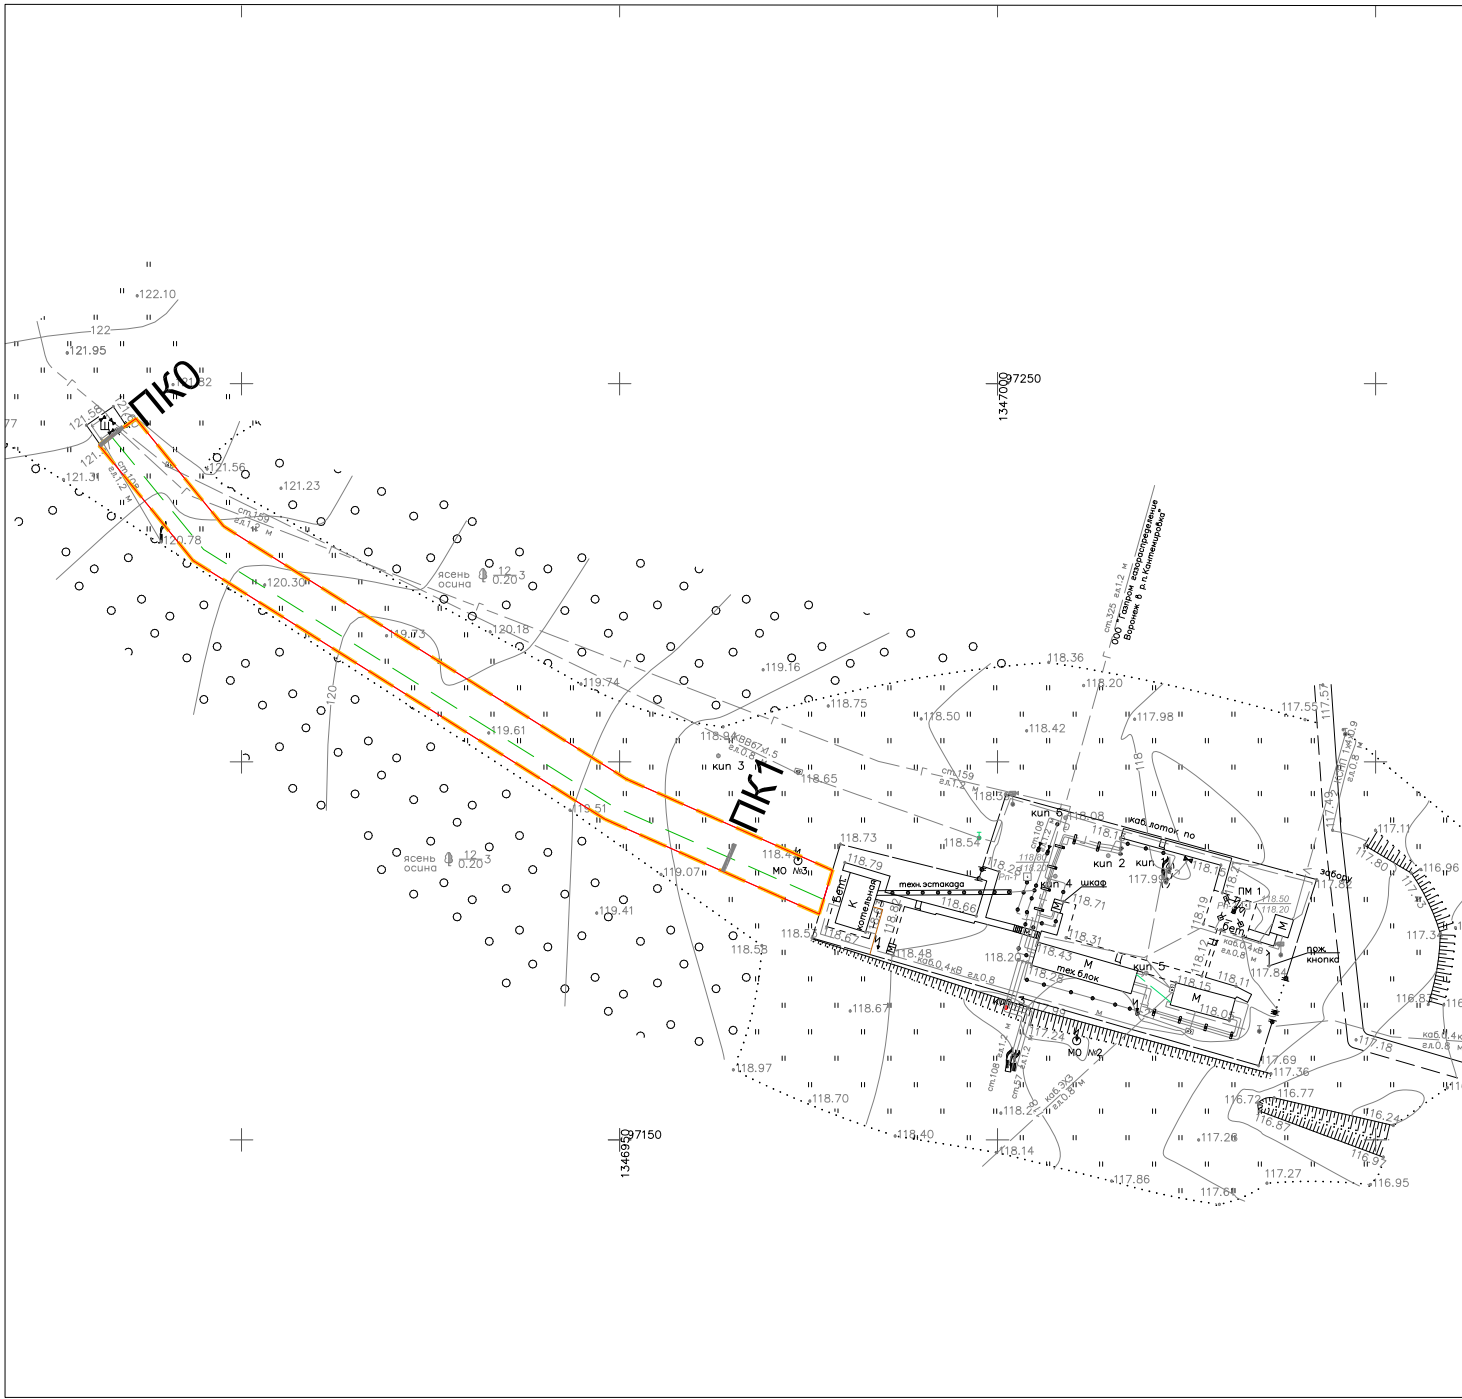

- Условные обозначения
- Граница территории, в отношении которой осуществляется подготовка проекта планировки
 - Границы зон планируемого размещения линейного объекта
 - конструктивные и планировочные решения, планируемые в отношении линейного объекта и (или) объектов капитального строительства, проектируемых в составе линейного объекта, в объеме, достаточном для определения зоны планируемого размещения линейного объекта:
 - Ось проектируемого линейного объекта (сигнальный кабель)
 - **ПК1** номер пикета трассы линейного объекта

Примечание:
1. Границы зон планируемого размещения временных зданий и сооружений проектом планировки не устанавливаются.
2. Границы зон планируемого размещения участков демонтажа отсутствуют.

Согласовано:			
Инв. N подл.	Взам. инв. N	Подп. и дата	

						00537.ППТЗ– Г.5		
						Оснащение ИТСО ГРС и ГИС Писареvского ЛПУМГ		
Изм.	Колуч.	Лист	Nдок.	Подпись	Дата	Материалы по обоснованию проекта планировки территории. Графическая часть	Стадия	Лист
Разраб.	Алесенко				10.24			
Пров.	Сорокин				10.24	Схема конструктивных и планировочных решений М 1:1 000		1
								
						Формат А3		