

ООО «СВЯЗЬГАЗПРОЕКТ»

ДОКУМЕНТАЦИЯ ПО ПЛАНИРОВКЕ ТЕРРИТОРИИ

**Проект планировки территории и проект межевания
территории, предусматривающий размещение линейного объекта
«Оснащение ИТСО ГРС и ГИС Писаревского ЛПУМГ»**

**Основная часть проекта планировки территории
Раздел 1 «Проект планировки территории. Графическая часть»**

00537.ППТ1

Том 1

**Заместитель директора по
подготовке производства,
инженерным изысканиям и
специальным разделам**

Главный инженер проекта



И. Е. Чернышов



С.Т. Бывальцев

Взам. инв. №	
Подпись и дата	
Инв. № подл.	

Состав документации по планировке территории

3

№ тома	Обозначение	Наименование	Примечание
1	00537.ППТ1	Раздел 1 «Проект планировки территории. Графическая часть»	
2	00537.ППТ2	Раздел 2 «Положение о размещении линейных объектов»	
3	00537.ППТ3	Раздел 3 «Материалы по обоснованию проекта планировки территории. Графическая часть»	
4	00537.ППТ4	Раздел 4 «Материалы по обоснованию проекта планировки территории. Пояснительная записка»	
5	00537.ПМТ1	Раздел 1 «Проект межевания территории. Графическая часть»	
6	00537.ПМТ2	Раздел 2 «Проект межевания территории. Текстовая часть»	
7	00537.ПМТ3	Раздел 3 «Материалы по обоснованию проекта межевания территории. Графическая часть»	
8	00537.ПМТ4	Раздел 4 «Материалы по обоснованию проекта межевания территории. Пояснительная записка»	

Согласовано

В. инв. №

Подп. и дата


Инв. № подл.

00537.ДПТ-СД


Изм.	Кол.уч.	Лист	№ док	Подпись	Дата
Разраб.		Алесенко			10.24
Пров.		Сорокин			10.24

Состав документации по планировке территории

Стадия	Лист	Листов
		1
		

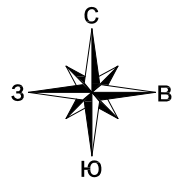

Воронежская область, Кантемировский район

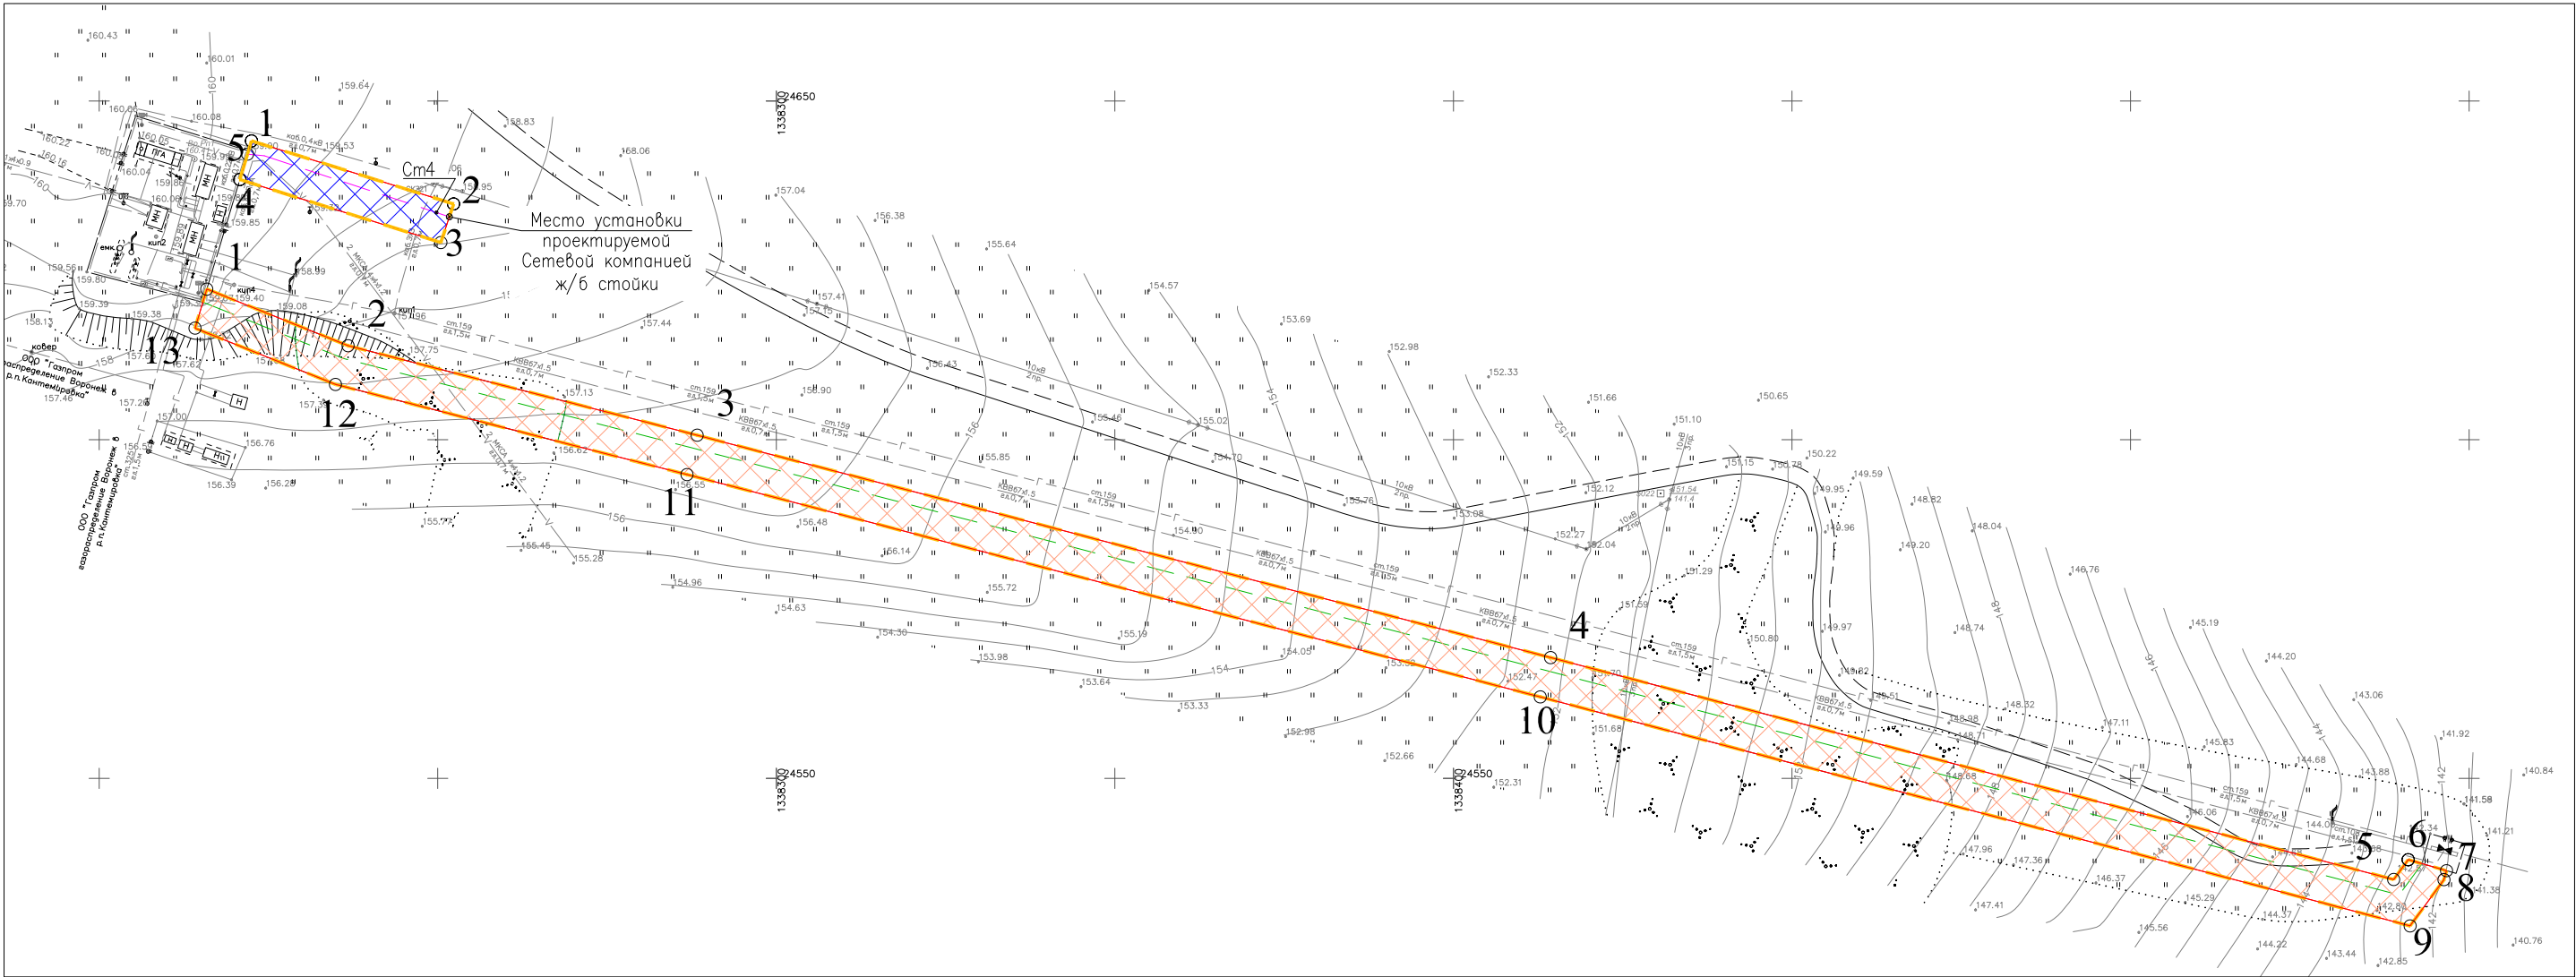

Условные обозначения


- Граница территории, в отношении которой осуществляется подготовка проекта планировки
- Границы зон планируемого размещения линейного объекта
- 1 — Номера характерных точек границы зон планируемого размещения линейного объекта
- Ось проектируемого линейного объекта (сигнальный кабель)
- Ось проектируемого линейного объекта (силовой кабель)
- Границы зон планируемого размещения объектов капитального строительства, входящих в состав линейного объекта
- Зона планируемого размещения линейного объекта (сигнальный кабель)
- Зона планируемого размещения линейного объекта (силовой кабель)

Примечание:


- Чертеж красных линий не разрабатывается, согласно Федеральному закону от 2 августа 2019 г. №283-ФЗ "О внесении изменений в Градостроительный кодекс Российской Федерации и отдельные законодательные акты Российской Федерации" из определения красных линий, указанного в п. 11 ст. 1, исключены границы территорий, занятых линейными объектами и (или) предназначенных для размещения линейных объектов;
- Чертеж границ зон планируемого размещения линейных объектов, подлежащих реконструкции в связи с изменением их местоположения не разрабатывается, в связи с отсутствием данных объектов;
- Существующие красные линии в границах рассмотрения проекта планировки отсутствуют, согласно письму администрации Кантемировского муниципального района Воронежской области № 15-11/670 от 04.03.2024г.

Согласовано:				
Взам. инв. N				
Погр. и дата				
Инв. N подл.				

					00537.ППТ1—Г.1			
					Оснащение ИТСО ГРС и ГИС Писареvского ЛПУМГ			
Изм.	Колуч.	Лист	N док.	Подпись	Проект планировки территории. Графическая часть	Стадия	Лист	Листов
Разраб.	Алесенко			10.24				
Пров.	Сорокин			10.24				1
					Чертеж границ зон планируемого размещения линейного объекта М 1:1 000			
								
					Формат А3			

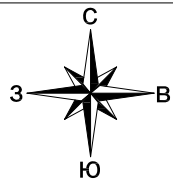

Воронежская область, Россошанский район

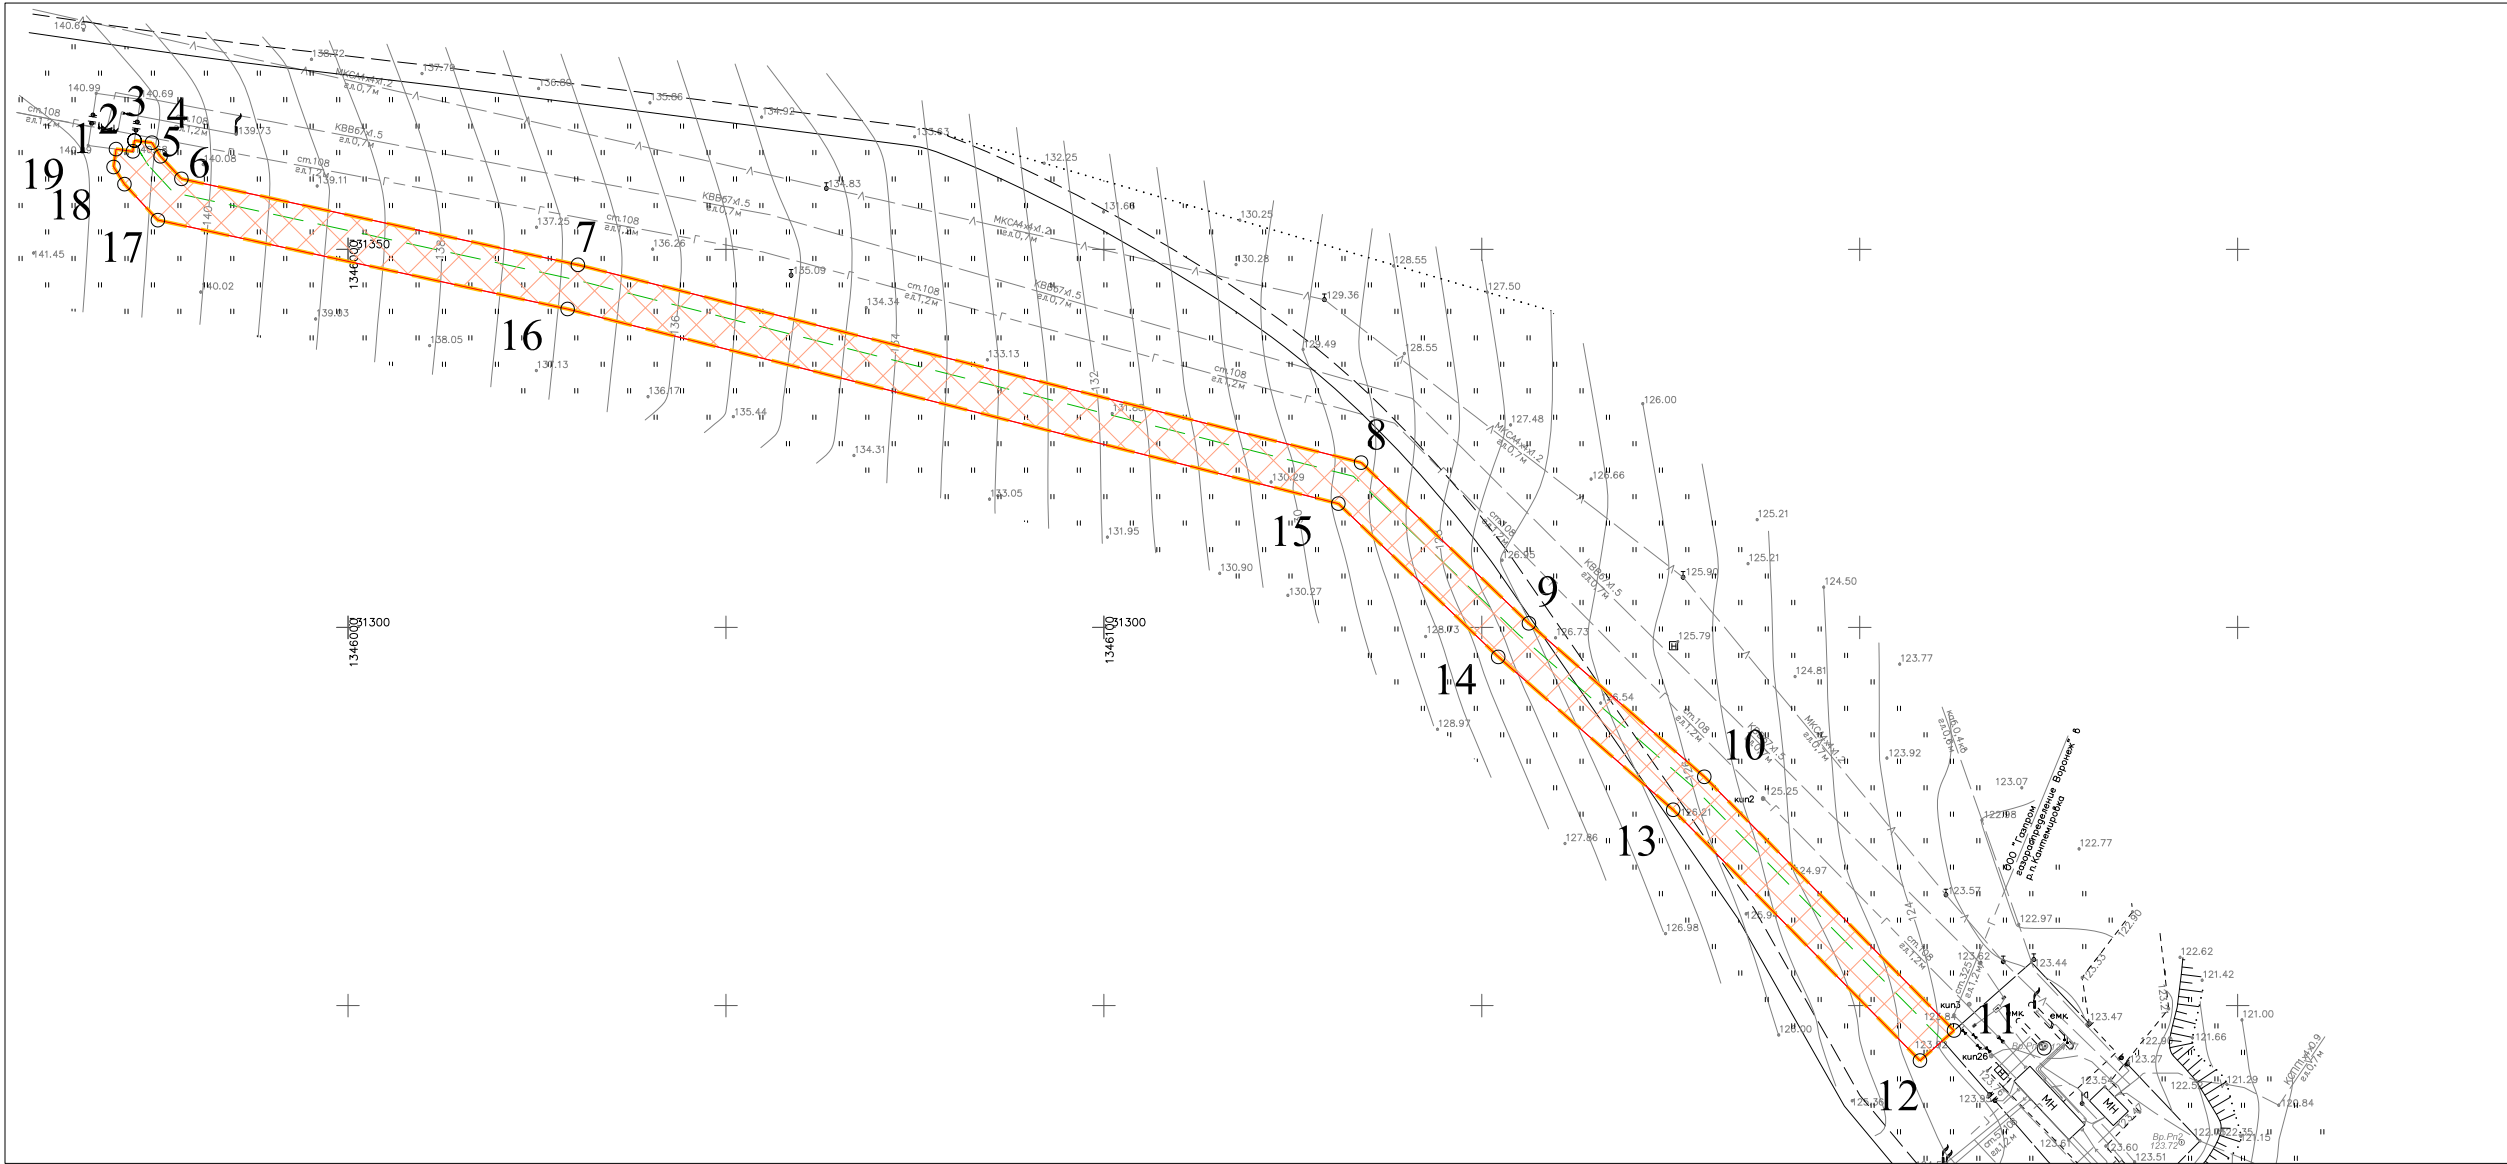

Условные обозначения

- Граница территории, в отношении которой осуществляется подготовка проекта планировки
- Границы зон планируемого размещения линейного объекта
- №1 — Номера характерных точек границы зон планируемого размещения линейного объекта
- Ось проектируемого линейного объекта (сигнальный кабель)

Границы зон планируемого размещения объектов капитального строительства, входящих в состав линейного объекта


— Зона планируемого размещения линейного объекта (сигнальный кабель)

Примечание:
1. Чертеж красных линий не разрабатывается, согласно Федеральному закону от 2 августа 2019 г. №283-ФЗ "О внесении изменений в Градостроительный кодекс Российской Федерации и отдельные законодательные акты Российской Федерации" из определения красных линий, указанного в п. 11 ст. 1, исключены границы территорий, занятых линейными объектами и (или) предназначенных для размещения линейных объектов;
2. Чертеж границ зон планируемого размещения линейных объектов, подлежащих реконструкции в связи с изменением их местоположения не разрабатывается, в связи с отсутствием данных объектов;
3. Существующие красные линии в границах рассмотрения проекта планировки отсутствуют, согласно письму администрации Россошанского муниципального района Воронежской области № 128-11/587 от 07.02.2024г.

00537. ППТ1-Г.1


Оснащение ИТСО ГРС и ГИС Писаревского ЛПУМГ

Изм.	Кол.уч.	Лист	№ док.	Подпись	Дата				
Разраб.	Алесенко				10.24	Проект планировки территории. Графическая часть	Стадия	Лист	Листов
Пров.	Сорокин			 -	10.24				1
						Чертеж границ зон планируемого размещения линейного объекта М 1:1 000			

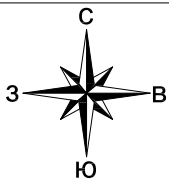

Воронежская область, Богучарский район

ГРС Подколодновка Писареvского ЛПУМГ

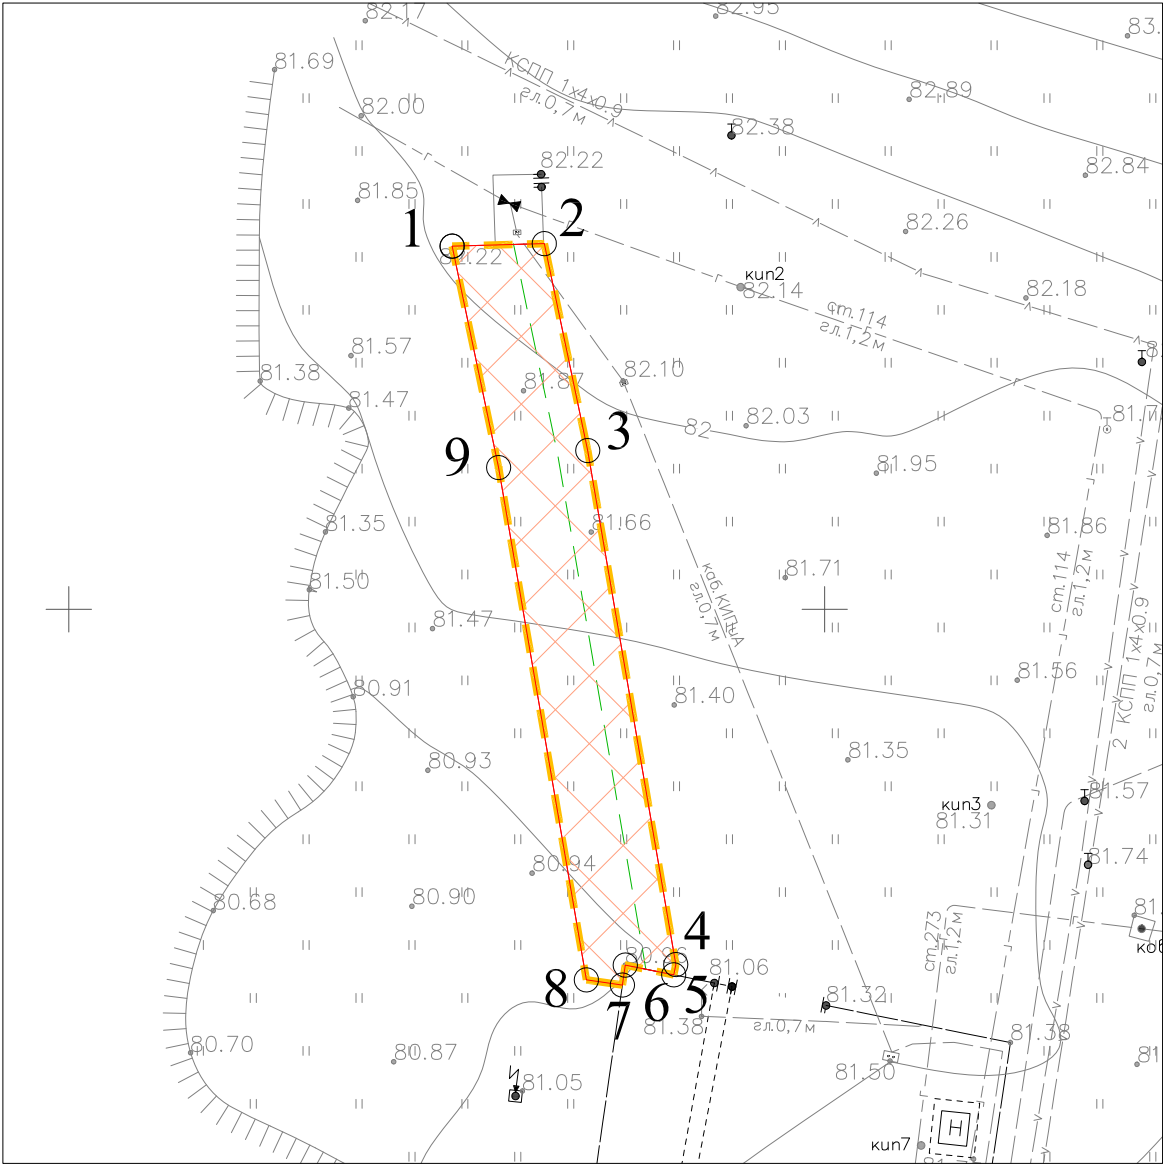

Условные обозначения

- Граница территории, в отношении которой осуществляется подготовка проекта планировки
- Границы зон планируемого размещения линейного объекта
- №1 — Номера характерных точек границы зон планируемого размещения линейного объекта
- Ось проектируемого линейного объекта (сигнальный кабель)

Границы зон планируемого размещения объектов капитального строительства, входящих в состав линейного объекта


— Зона планируемого размещения линейного объекта (сигнальный кабель)

Примечание:


- Чертеж красных линий не разрабатывается, согласно Федеральному закону от 2 августа 2019 г. №283-ФЗ "О внесении изменений в Градостроительный кодекс Российской Федерации и отдельные законодательные акты Российской Федерации" из определения красных линий, указанного в п. 11 ст. 1, исключены границы территорий, занятых линейными объектами и (или) предназначенных для размещения линейных объектов;
- Чертеж границ зон планируемого размещения линейных объектов, подлежащих реконструкции в связи с изменением их местоположения не разрабатывается, в связи с отсутствием данных объектов;
- Существующие красные линии в границах рассмотрения проекта планировки отсутствуют, согласно письму администрации Богучарского муниципального района Воронежской области № 03-11/614 от 27.02.2024г.

Согласовано:			
Взам. инв. N			
Погр. и дата			
Инв. N подл.			

						00537. ППТ1 – Г.1			
						Оснащение ИТСО ГРС и ГИС Писареvского ЛПУМГ			
Изм.	Кол.уч.	Лист	N док.	Подпись	Дата	Проект планировки территории. Графическая часть	Стадия	Лист	Листов
Разраб.		Алесенко			10.24				
Пров.		Сорокин			10.24				1
						Чертеж границ зон планируемого размещения линейного объекта М 1:500			

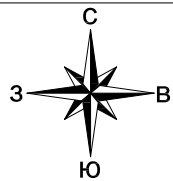

Воронежская область, Кантемировсикй район

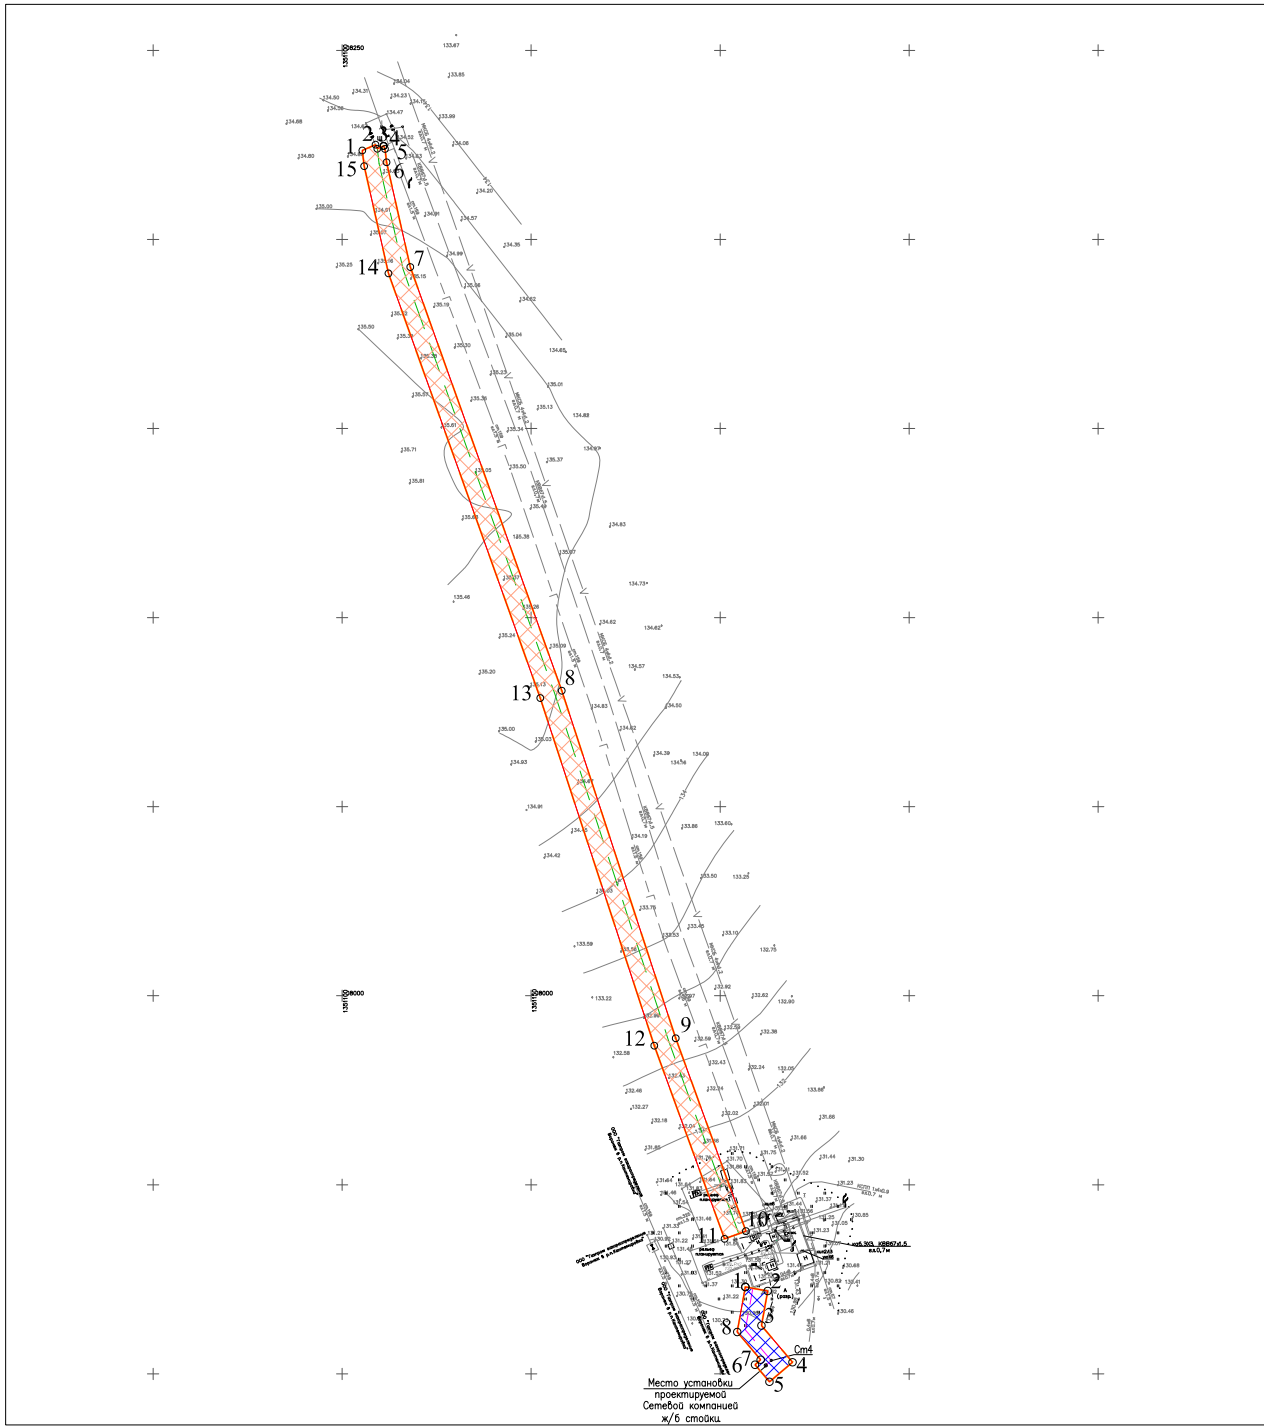


- Условные обозначения
- Граница территории, в отношении которой осуществляется подготовка проекта планировки
 - Границы зон планируемого размещения линейного объекта
 - №1 — Номера характерных точек границы зон планируемого размещения линейного объекта
 - Ось проектируемого линейного объекта (сигнальный кабель)
 - Ось проектируемого линейного объекта (силовой кабель)
- Границы зон планируемого размещения объектов капитального строительства, входящих в состав линейного объекта
- Зона планируемого размещения линейного объекта (сигнальный кабель)
 - Зона планируемого размещения линейного объекта (силовой кабель)

Примечание:


- Чертеж красных линий не разрабатывается, согласно Федеральному закону от 2 августа 2019 г. №283-ФЗ "О внесении изменений в Градостроительный кодекс Российской Федерации и отдельные законодательные акты Российской Федерации" из определения красных линий, указанного в п. 11 ст. 1, исключены границы территорий, занятых линейными объектами и (или) предназначенных для размещения линейных объектов;
- Чертеж границ зон планируемого размещения линейных объектов, подлежащих реконструкции в связи с изменением их местоположения не разрабатывается, в связи с отсутствием данных объектов;
- Существующие красные линии в границах рассмотрения проекта планировки отсутствуют, согласно письму администрации Кантемировского муниципального района Воронежской области № 15-11/670 от 04.03.2024г.

Согласовано:			
Взам. инв. N			
Подп. и дата			
Инв. N подл.			

						00537.ППТ1—Г.1						
						Оснащение ИТСО ГРС и ГИС Писареvского ЛПУМГ						
Изм.	Кол.уч.	Лист	№ док.	Подпись	Дата	Проект планировки территoрии. Графическая часть		Стадия	Лист	Листов		
Разраб.		Алесенко			10.24					1		
Пров.		Сорокин			10.24	Чертеж границ зон планируемого размещения линейного объекта М 1:2 000						

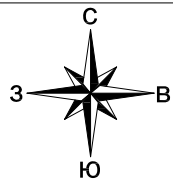

Воронежская область, Кантемировский район

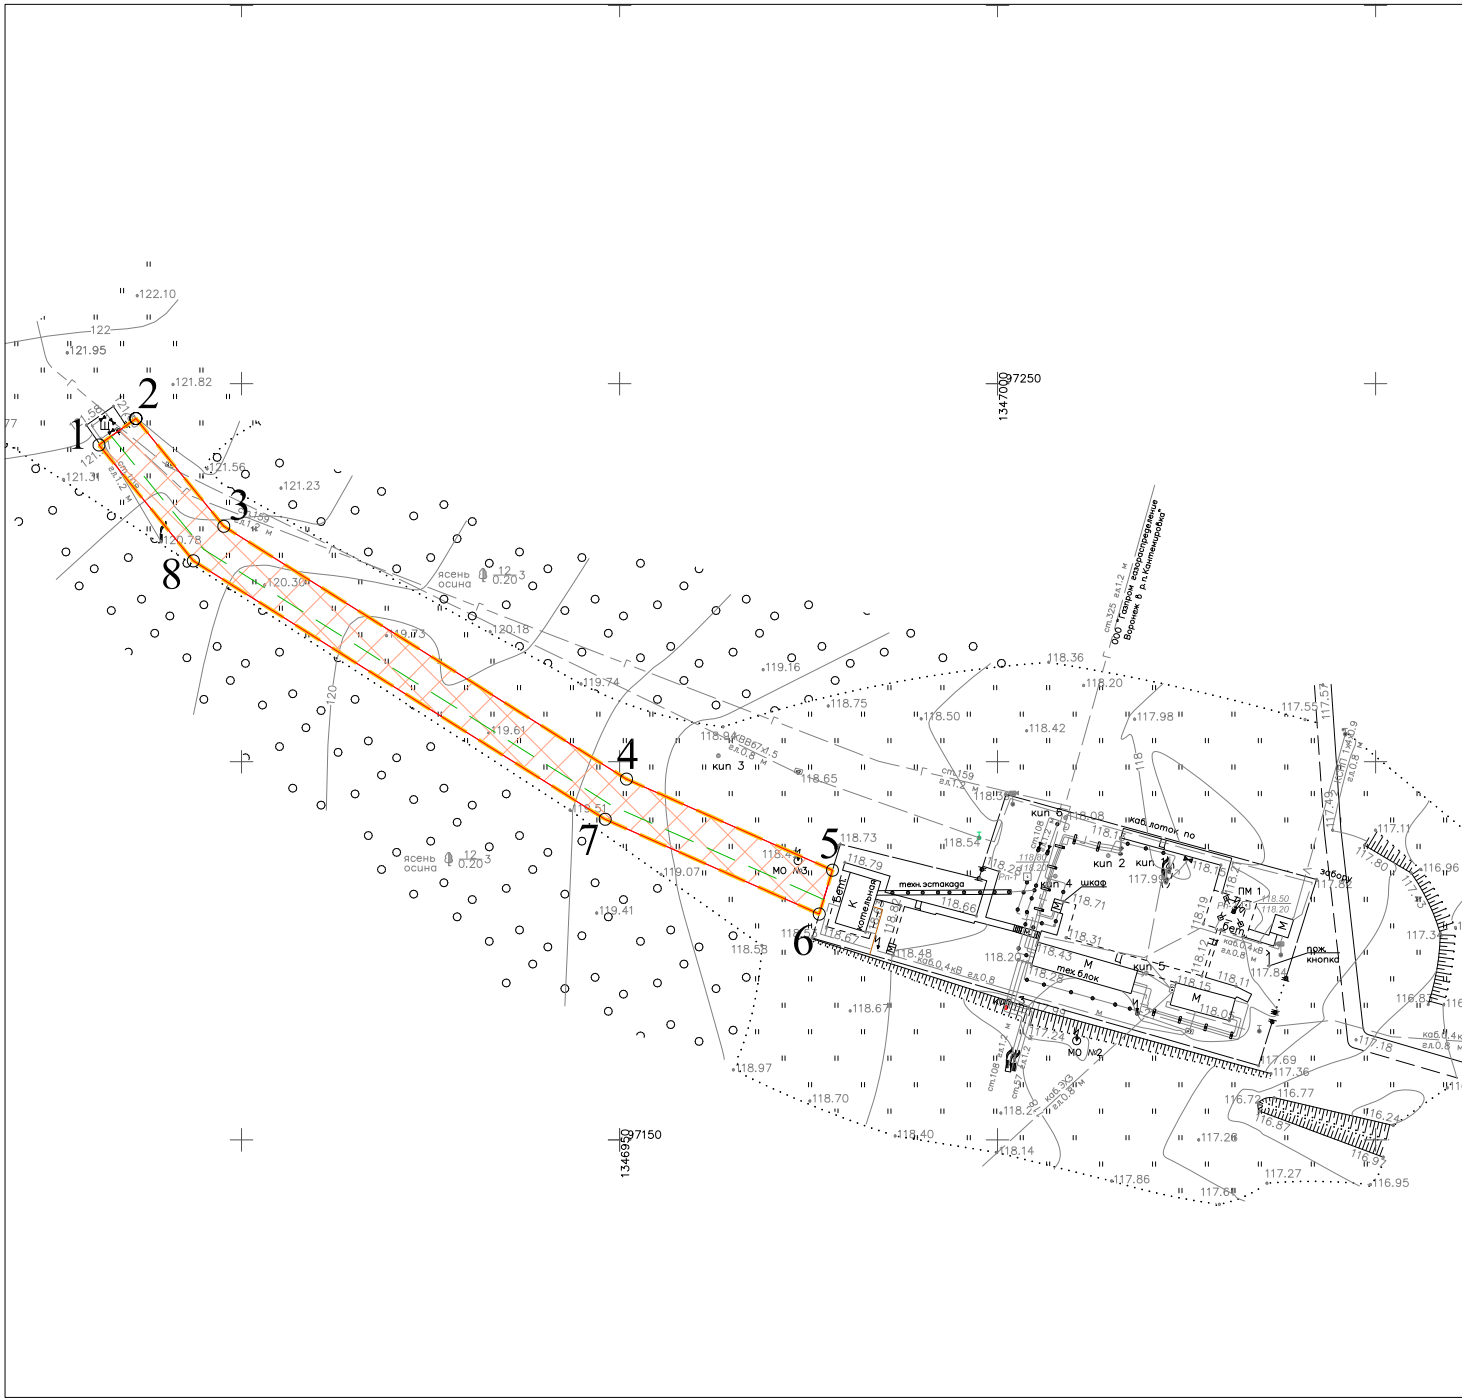

Условные обозначения

- Граница территории, в отношении которой осуществляется подготовка проекта планировки
- Границы зон планируемого размещения линейного объекта
- 1 — Номера характерных точек границы зон планируемого размещения линейного объекта
- Ось проектируемого линейного объекта (сигнальный кабель)

Границы зон планируемого размещения объектов капитального строительства, входящих в состав линейного объекта

— Зона планируемого размещения линейного объекта (сигнальный кабель)

Примечание:

- Чертеж красных линий не разрабатывается, согласно Федеральному закону от 2 августа 2019 г. №283-ФЗ "О внесении изменений в Градостроительный кодекс Российской Федерации и отдельные законодательные акты Российской Федерации" из определения красных линий, указанного в п. 11 ст. 1, исключены границы территорий, занятых линейными объектами и (или) предназначенных для размещения линейных объектов;
- Чертеж границ зон планируемого размещения линейных объектов, подлежащих реконструкции в связи с изменением их местоположения не разрабатывается, в связи с отсутствием данных объектов;
- Существующие красные линии в границах рассмотрения проекта планировки отсутствуют, согласно письму администрации Кантемировского муниципального района Воронежской области № 15-11/670 от 04.03.2024г.

Согласовано:				
Инв. N подл.	Взам. инв. N	Подп. и дата		

						00537.ППТ1—Г.1			
						Оснащение ИТСО ГРС и ГИС Писареvского ЛПУМГ			
Изм.	Кол.уч.	Лист	N док.	Подпись	Дата	Проект планировки территории. Графическая часть	Стадия	Лист	Листов
Разраб.		Алесенко			10.24				
Пров.		Сорокин		 —	10.24				1
						Чертеж границ зон планируемого размещения линейного объекта М 1:1 000			