

ООО «СВЯЗЬГАЗПРОЕКТ»

ДОКУМЕНТАЦИЯ ПО ПЛАНИРОВКЕ ТЕРРИТОРИИ

**Проект планировки территории и проект межевания территории,
предусматривающий размещение линейного объекта
«Оснащение ИТСО ГРС и ГИС Писаревского ЛПУМГ»**

**Основная часть проекта межевания территории
Раздел 1 «Проект межевания территории. Графическая часть»**

00537.ПМТ 1

Том 5

Взам. инв. №	
Подпись и дата	
Инв. № подл.	

**Заместитель директора по
подготовке производства,
инженерным изысканиям и
специальным разделам**

Главный инженер проекта



И. Е. Чернышов



С.Т. Бывальцев

Содержание тома 5

Обозначение	Наименование	Примечание
00537.ПМТ1-С	Содержание тома 5	1
00537.ДПТ-СД	Состав документации по планировке территории	1
00537. ПМТ1-Г.1	Чертеж межевания территории	7
	Всего листов:	9

Согласовано

В. инв. №

Подп. и дата

Инв. № подл.

00537.ПМТ1-С

Изм.	Кол.уч.	Лист	№ док	Подпись	Дата
Разраб.		Алексеню			10.24
Пров.		Сорокин			10.24

Содержание тома 5

Стадия	Лист	Листов
		1



Состав документации по планировке территории

№ тома	Обозначение	Наименование	Примечание
1	00537.ППТ1	Раздел 1 «Проект планировки территории. Графическая часть»	
2	00537.ППТ2	Раздел 2 «Положение о размещении линейных объектов»	
3	00537.ППТ3	Раздел 3 «Материалы по обоснованию проекта планировки территории. Графическая часть»	
4	00537.ППТ4	Раздел 4 «Материалы по обоснованию проекта планировки территории. Пояснительная записка»	
5	00537.ПМТ1	Раздел 1 «Проект межевания территории. Графическая часть»	
6	00537.ПМТ2	Раздел 2 «Проект межевания территории. Текстовая часть»	
7	00537.ПМТ3	Раздел 3 «Материалы по обоснованию проекта межевания территории. Графическая часть»	
8	00537.ПМТ4	Раздел 4 «Материалы по обоснованию проекта межевания территории. Пояснительная записка»	



Согласовано

В. инв. №

Подп. и дата

Инв. № подл.

00537.ДПТ-СД

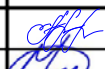
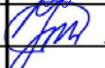
Изм.	Кол.уч.	Лист	№ док	Подпись	Дата
Разраб.		Алесенко			10.24
Пров.		Сорокин			10.24

Состав документации по
планировке территории

Стадия	Лист	Листов
		1



Воронежская область, Кантемировский район

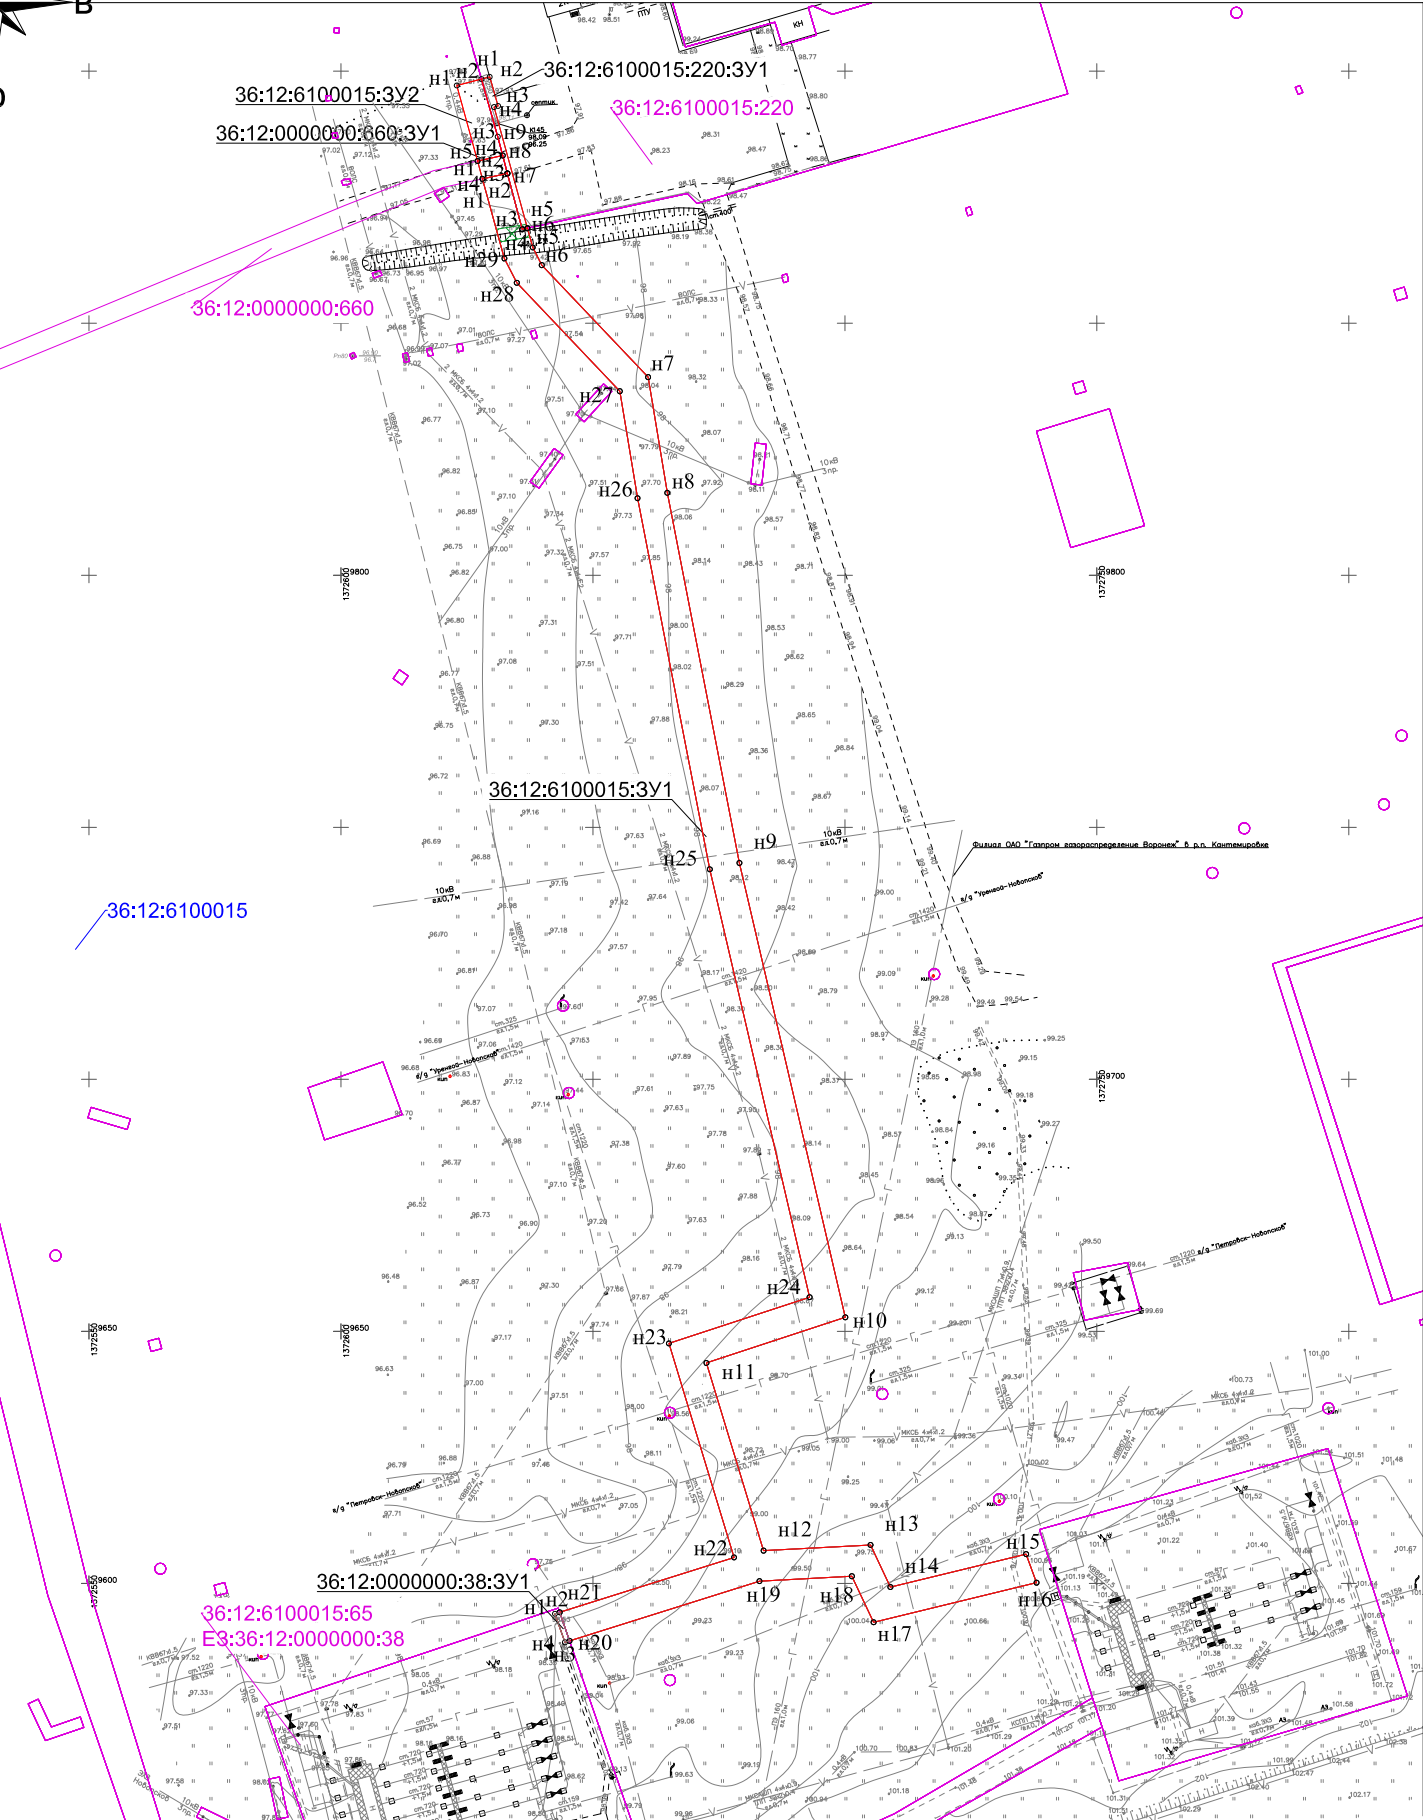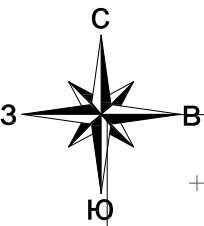

Условные обозначения


- границы планируемых элементов планировочной структуры совпадают с границей территории, в отношении которой подготовлен проект межевания территории
- 36:12:6100015:220 граница и кадастровый номер существующего земельного участка по сведениям ЕГРН
- 36:12:6100015 номер кадастрового квартала по сведениям ЕГРН
- границы образуемых земельных участков
- 36:12:6100015:3И условный номер образуемых земельных участков
- н1° номер характерной точки границы образуемых земельных участков

Примечания:


- Границы существующих элементов планировочной структуры отсутствуют.
- Красные линии в проекте планировки не устанавливаются и не изменяются, согласно Федеральному закону от 2 августа 2019 г. № 283-ФЗ «О внесении изменений в Градостроительный кодекс Российской Федерации и отдельные законодательные акты Российской Федерации» из определения красных линий, указанного в п. 11 ст. 1, исключены границы территорий, занятых линейными объектами и (или) предназначенных для размещения линейных объектов;
- Проектом межевания территории не предусматривается установление линий отступа от красных линий в целях размещения зданий, строений, сооружений на основании статьи 36 Градостроительного кодекса Российской Федерации, согласно которой действие градостроительного регламента не распространяется на земельные участки, предназначенные для размещения линейных объектов и (или) занятые линейными объектами;
- Границы земельных участков, образование которых предусмотрено схемой расположения земельного участка или земельных участков на кадастровом плане территории, срок действия которой не истек отсутствуют

Согласовано:				
Взам. инб. N				
Погр. и дата				
Инб. N подл.				

						00537.ПМТ1— Г.1			
						Оснащение ИТСО ГРС и ГИС Писареvского ЛПУМГ			
Изм.	Кол.уч.	Лист	№ док.	Подпись	Дата	Проект межевания территории. Графическая часть	Стадия	Лист	Листов
Разраб.		Алесенко			10.24				
Пров.		Сорокин			10.24				1
						Чертеж межевания территории М 1:1 500			

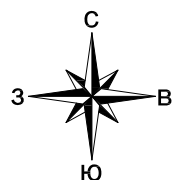

Воронежская область, Кантемировский район

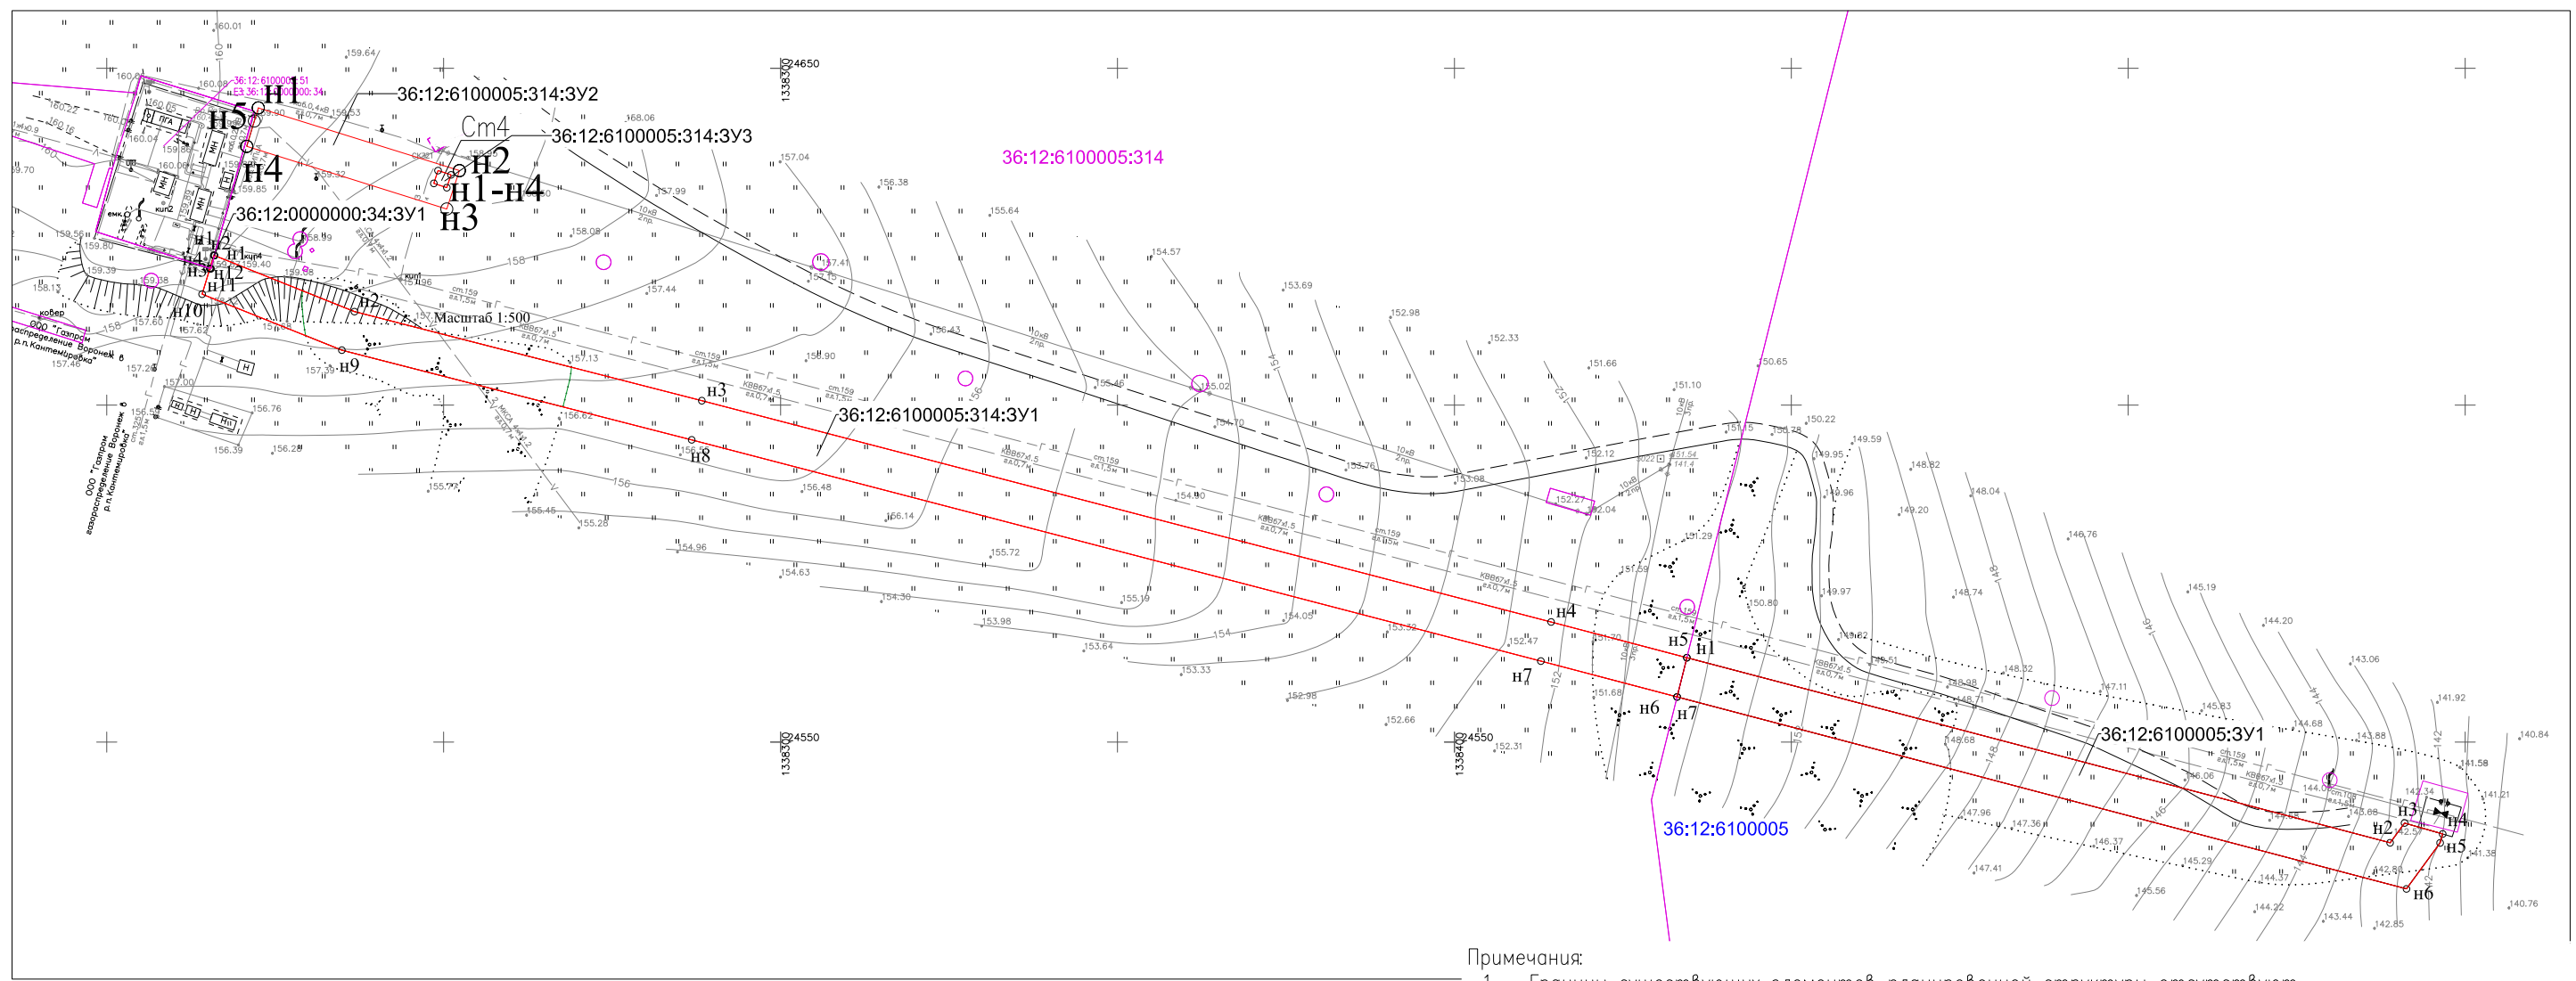

Условные обозначения

- границы планируемых элементов планировочной структуры совпадают с границей территории, в отношении которой подготовлен проект межевания территории
- 36:12:6100005:314 граница и кадастровый номер существующего земельного участка по сведениям ЕГРН
- 36:12:6100005 номер кадастрового квартала по сведениям ЕГРН
- границы образуемых земельных участков
- 36:12:6100005:314:3У1 условный номер образуемых земельных участков
- н1^о номер характерной точки границы образуемых земельных участков

Примечания:

- Границы существующих элементов планировочной структуры отсутствуют.
- Красные линии в проекте планировки не устанавливаются и не изменяются, согласно Федеральному закону от 2 августа 2019 г. № 283-ФЗ «О внесении изменений в Градостроительный кодекс Российской Федерации и отдельные законодательные акты Российской Федерации» из определения красных линий, указанного в п. 11 ст. 1, исключены границы территорий, занятых линейными объектами и (или) предназначенных для размещения линейных объектов;
- Проектом межевания территории не предусматривается установление линий отступа от красных линий в целях размещения зданий, строений, сооружений на основании статьи 36 Градостроительного кодекса Российской Федерации, согласно которой действие градостроительного регламента не распространяется на земельные участки, предназначенные для размещения линейных объектов и (или) занятые линейными объектами;
- Границы земельных участков, образование которых предусмотрено схемой расположения земельного участка или земельных участков на кадастровом плане территории, срок действия которой не истек отсутствуют

Согласовано:				
Взам. инв. N				
Погр. и дата				
Инв. N подл.				

						00537.ПМТ1—Г.1			
						Оснащение ИТСО ГРС и ГИС Писареvского ЛПУМГ			
Изм.	Кол.уч.	Лист	№ док.	Подпись	Дата	Проект межевания территории. Графическая часть	Стадия	Лист	Листов
Разраб.		Алесенко			10.24				
Пров.		Сорокин		 —	10.24				1
						Чертеж межевания территории М 1:1 000			

Воронежская область, Богучарский район

Условные обозначения

- границы планируемых элементов планировочной структуры совпадают с границей территории, в отношении которой подготовлен проект межевания территории
- 36:03:5300009:416 граница и кадастровый номер существующего земельного участка по сведениям ЕГРН
- 36:03:5300009 номер кадастрового квартала по сведениям ЕГРН
- границы образуемых земельных участков
- 36:03:5300009:416:3У1 условный номер образуемых земельных участков
- н^о номер характерной точки границы образуемых земельных участков

Примечания:

- Границы существующих элементов планировочной структуры отсутствуют.
- Красные линии в проекте планировки не устанавливаются и не изменяются, согласно Федеральному закону от 2 августа 2019 г. № 283–ФЗ «О внесении изменений в Градостроительный кодекс Российской Федерации и отдельные законодательные акты Российской Федерации» из определения красных линий, указанного в п. 11 ст. 1, исключены границы территорий, занятых линейными объектами и (или) предназначенных для размещения линейных объектов;
- Проектом межевания территории не предусматривается установление линий отступа от красных линий в целях размещения зданий, строений, сооружений на основании статьи 36 Градостроительного кодекса Российской Федерации, согласно которой действие градостроительного регламента не распространяется на земельные участки, предназначенные для размещения линейных объектов и (или) занятые линейными объектами;
- Границы земельных участков, образование которых предусмотрено схемой расположения земельного участка или земельных участков на кадастровом плане территории, срок действия которой не истек отсутствуют


00537.ПМТ1–Г.1


Оснащение ИТСО ГРС и ГИС Писаревского ЛПУМГ

Изм.	Кол.уч.	Лист	№ док.	Подпись	Дата				
Разраб.	Алесенко				10.24	Проект межевания территории. Графическая часть	Стадия	Лист	Листов
Пров.	Сорокин				10.24				1
						Чертеж межевания территории М 1:1 000			


Формат А3

Согласовано:				
Инв. N подл.	Взам. инв. N	Погр. и дата		

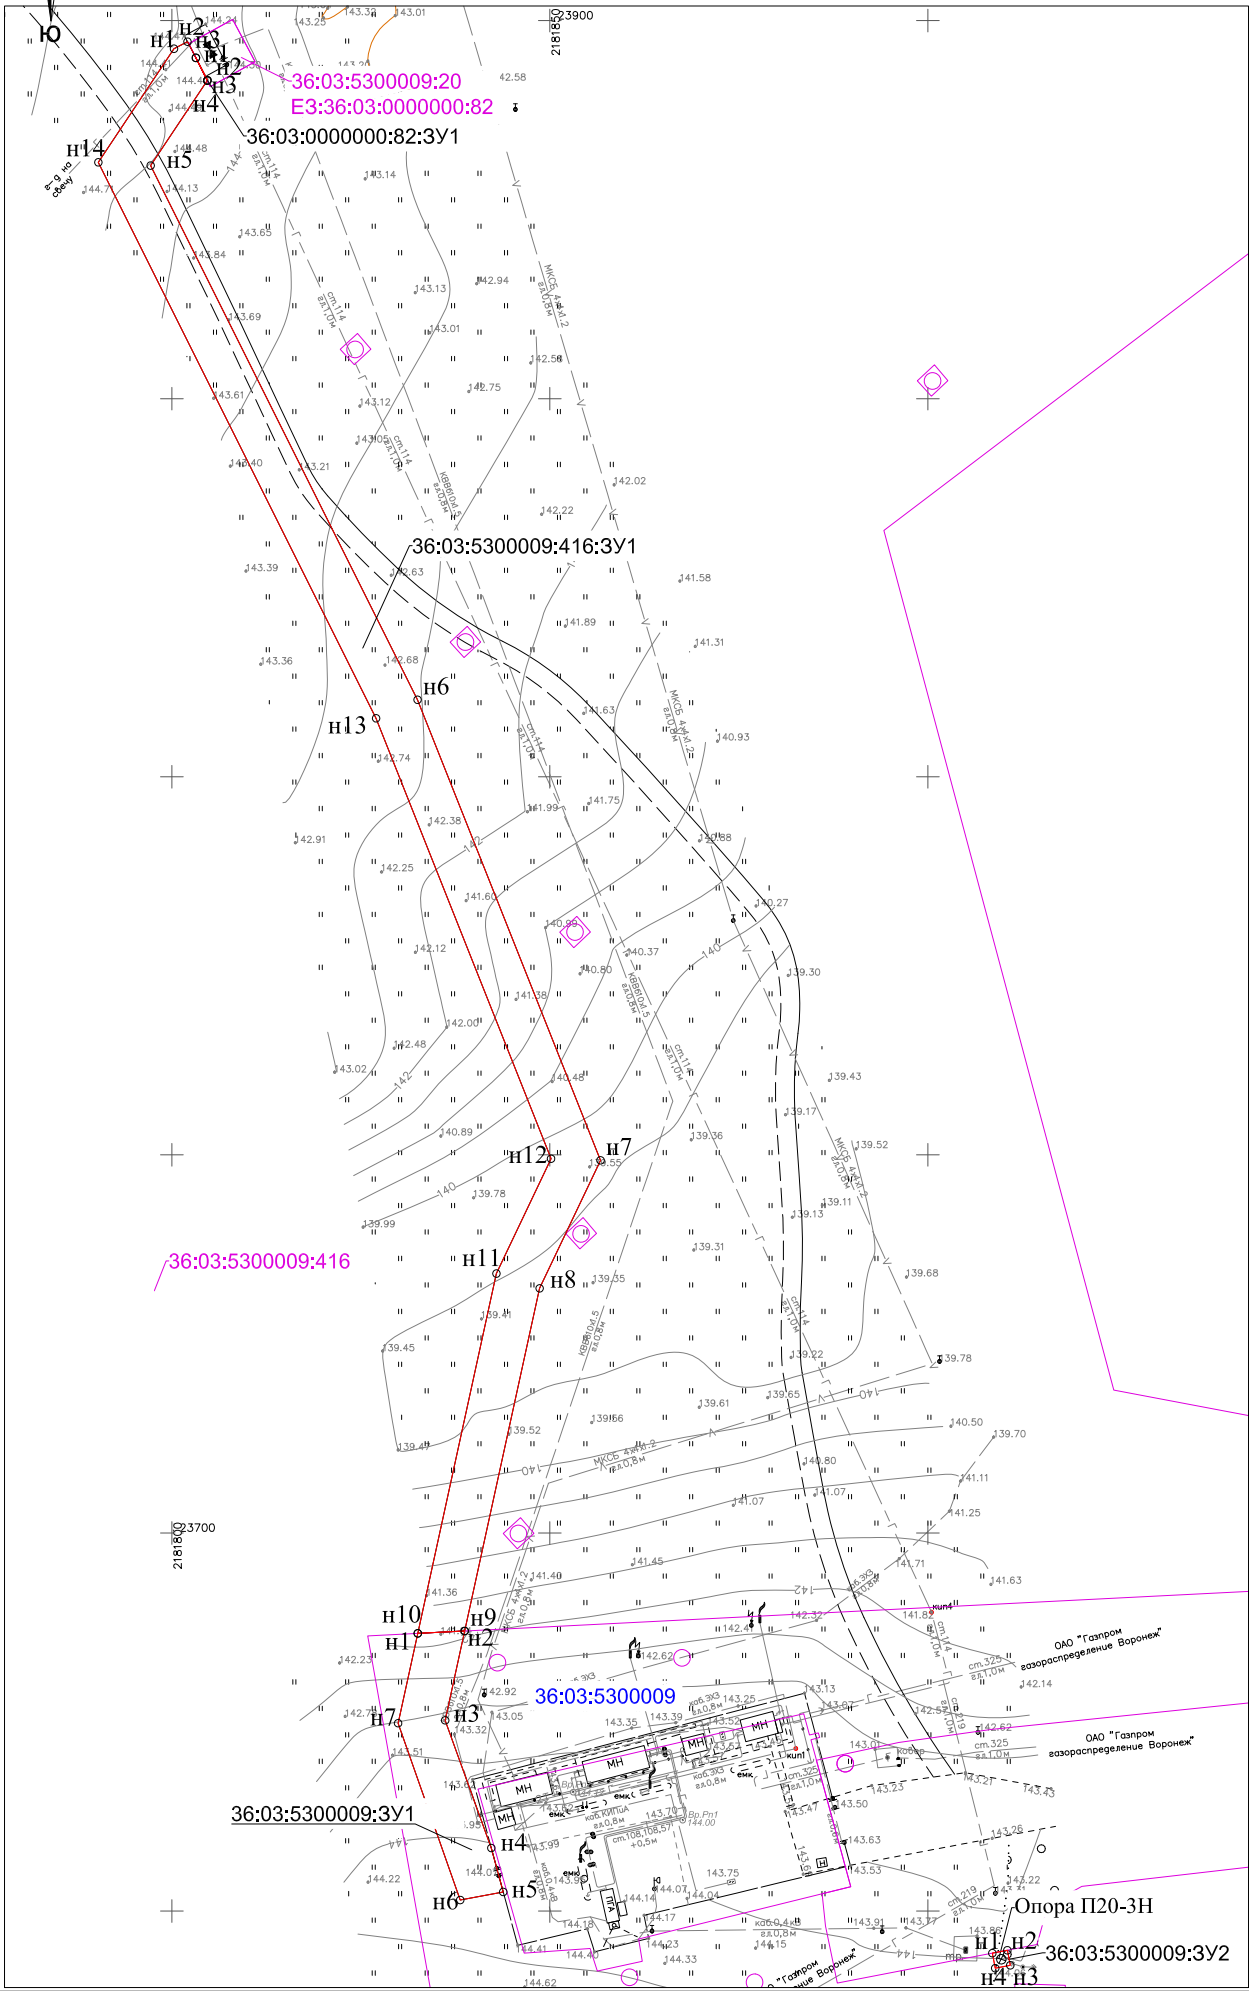

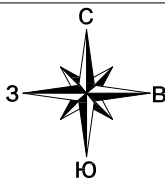

Воронежская область, Россошанский район

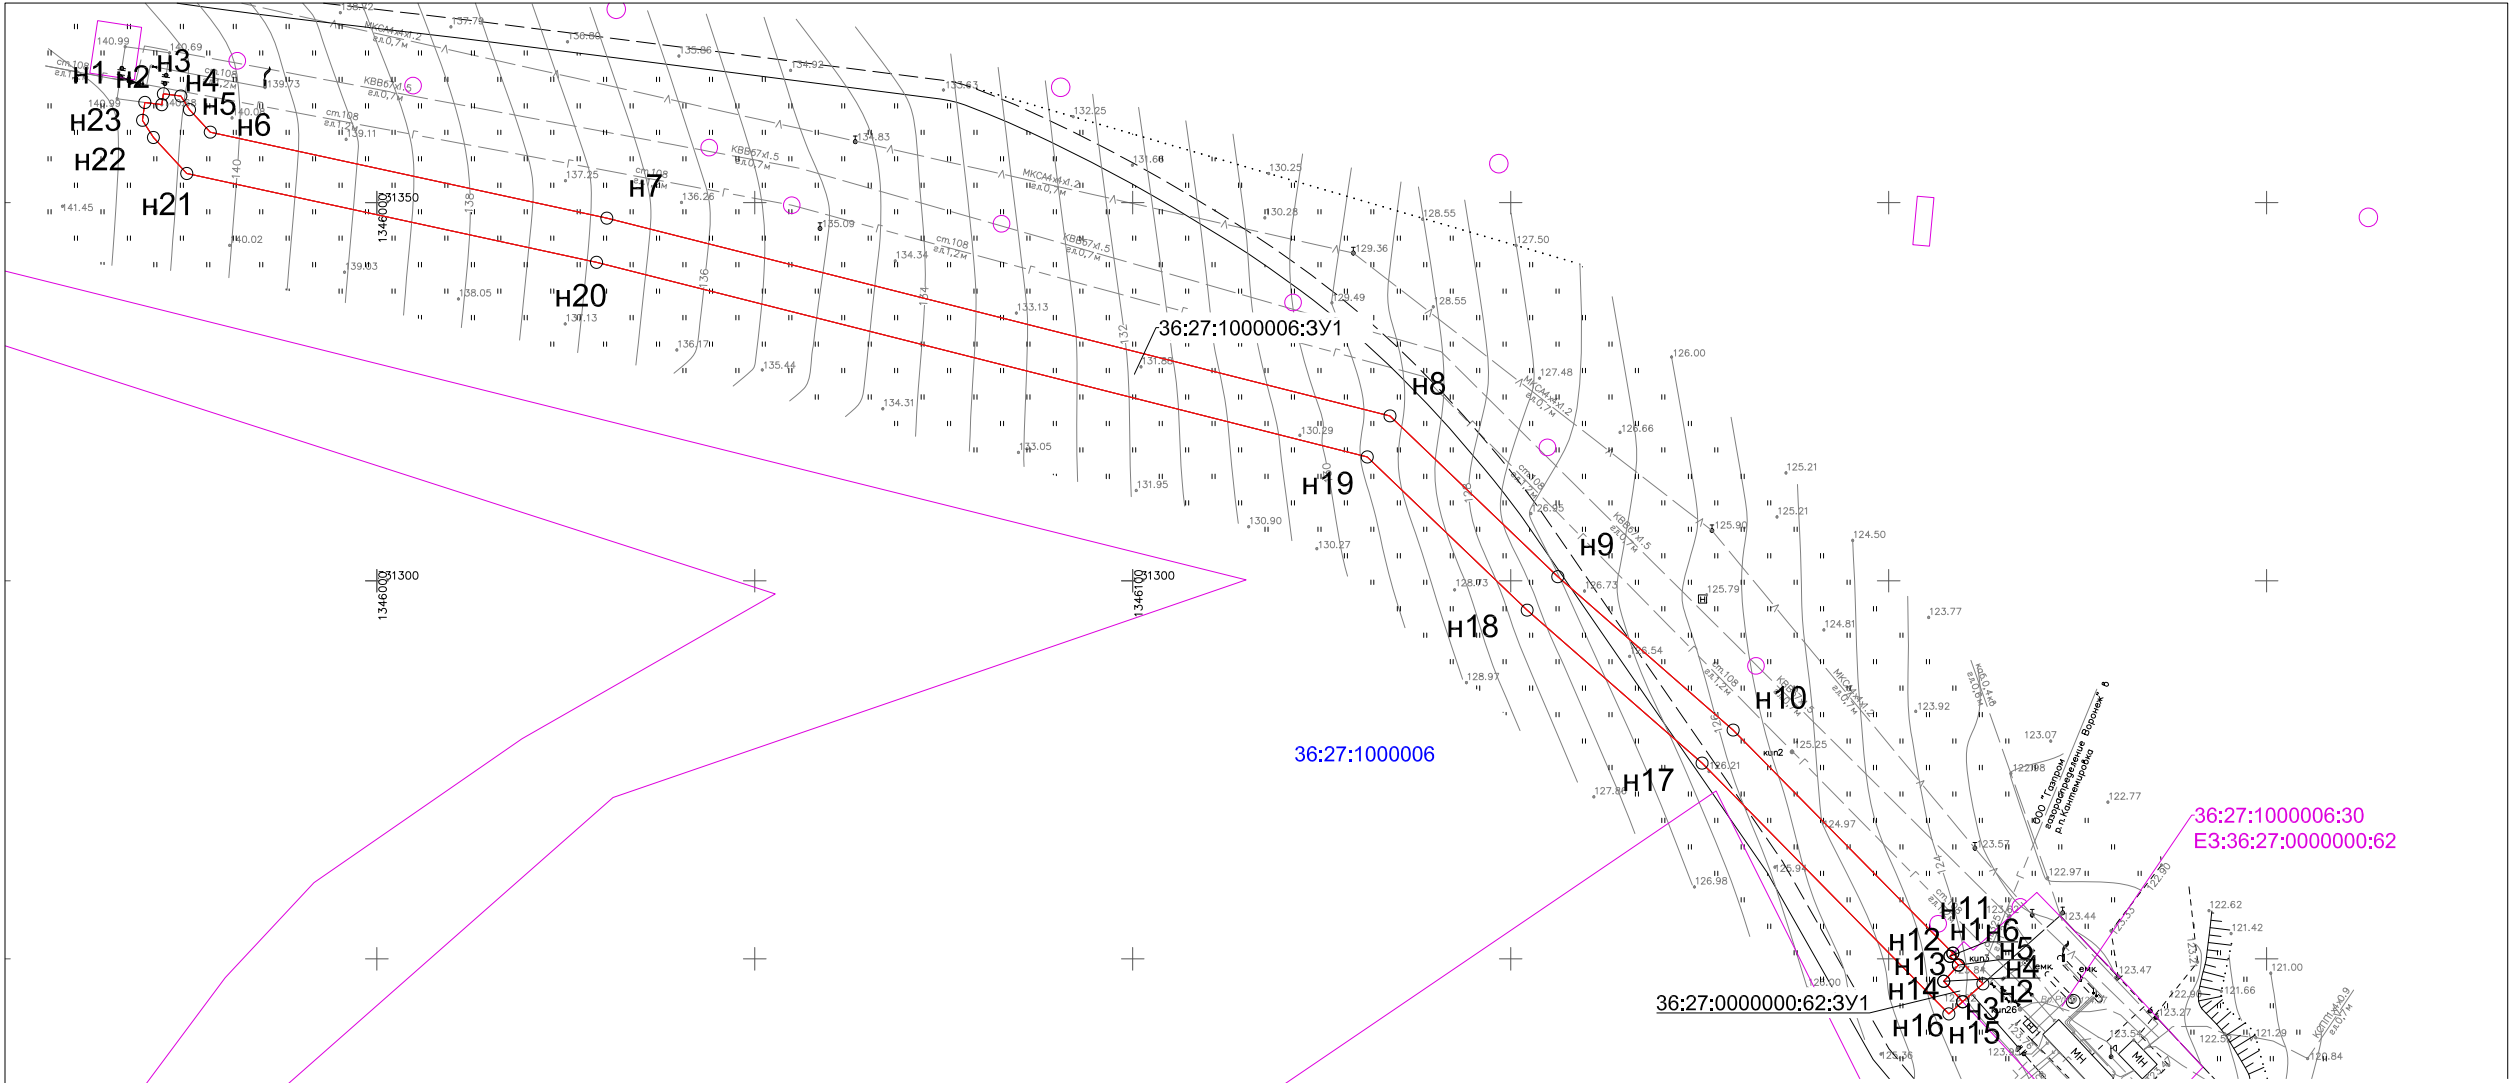

Примечания:

1. Границы существующих элементов планировочной структуры отсутствуют.
2. Красные линии в проекте планировки не устанавливаются и не изменяются, согласно Федеральному закону от 2 августа 2019 г. № 283-ФЗ «О внесении изменений в Градостроительный кодекс Российской Федерации и отдельные законодательные акты Российской Федерации» из определения красных линий, указанного в п. 11 ст. 1, исключены границы территорий, занятых линейными объектами и (или) предназначенных для размещения линейных объектов;
3. Проектом межевания территории не предусматривается установление линий отступа от красных линий в целях размещения зданий, строений, сооружений на основании статьи 36 Градостроительного кодекса Российской Федерации, согласно которой действие градостроительного регламента не распространяется на земельные участки, предназначенные для размещения линейных объектов и (или) занятые линейными объектами;
4. Границы земельных участков, образование которых предусмотрено схемой расположения земельного участка или земельных участков на кадастровом плане территории, срок действия которой не истек отсутствуют


Условные обозначения

- границы планируемых элементов планировочной структуры совпадают с границей территории, в отношении которой подготовлен проект межевания территории
- 36:27:0000000:62 граница и кадастровый номер существующего земельного участка по сведениям ЕГРН
- 36:27:1000006 номер кадастрового квартала по сведениям ЕГРН
- границы образуемых земельных участков
- 36:27:0000000:62:3У1 условный номер образуемых земельных участков
- н^о номер характерной точки границы образуемых земельных участков


00537.ПМТ1—Г.1

Оснащение ИТСО ГРС и ГИС Писареvского ЛПУМГ

Изм.	Колуч.	Лист	№ док.	Подпись	Дата	Проект межевания территории. Графическая часть			
Разраб.	Алесенко				10.24				
Пров.	Сорокин				10.24	Чертеж межевания территории М 1:1 000			

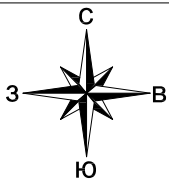

Воронежская область, Богучарский район

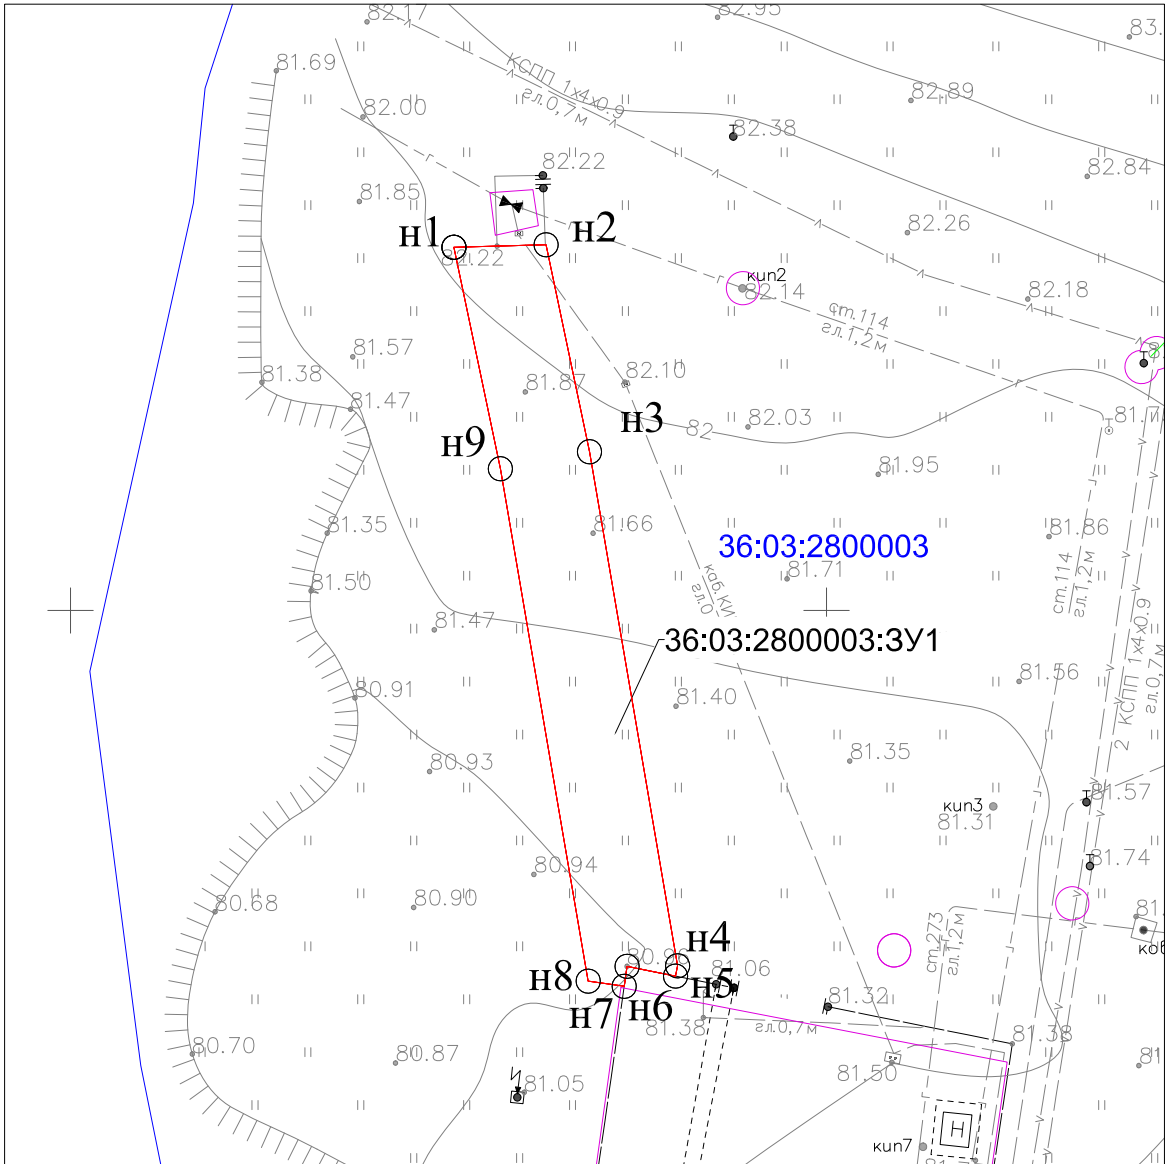


Условные обозначения

- границы планируемых элементов планировочной структуры совпадают с границей территории, в отношении которой подготовлен проект межевания территории
- граница земельного участка по сведениям ЕГРН
- 36:03:2800003 кадастровый номер и граница кадастрового квартала по сведениям ЕГРН
- границы образуемых земельных участков
- 36:03:2800003:3У1 условный номер образуемых земельных участков
- н1° номер характерной точки границы образуемых земельных участков


- Примечания:
- Границы существующих элементов планировочной структуры отсутствуют.
 - Красные линии в проекте планировки не устанавливаются и не изменяются, согласно Федеральному закону от 2 августа 2019 г. № 283-ФЗ «О внесении изменений в Градостроительный кодекс Российской Федерации и отдельные законодательные акты Российской Федерации» из определения красных линий, указанного в п. 11 ст. 1, исключены границы территорий, занятых линейными объектами и (или) предназначенных для размещения линейных объектов;
 - Проектом межевания территории не предусматривается установление линий отступа от красных линий в целях размещения зданий, строений, сооружений на основании статьи 36 Градостроительного кодекса Российской Федерации, согласно которой действие градостроительного регламента не распространяется на земельные участки, предназначенные для размещения линейных объектов и (или) занятые линейными объектами;
 - Границы земельных участков, образование которых предусмотрено схемой расположения земельного участка или земельных участков на кадастровом плане территории, срок действия которой не истек отсутствуют

Согласовано:				
Взам. инв. N				
Подп. и дата				
Инв. N подл.				

						00537.ПМТ1—Г.1			
						Оснащение ИТСО ГРС и ГИС Писареvского ЛПУМГ			
Изм.	Кол.уч.	Лист	N док.	Подпись	Дата	Проект межевания территории. Графическая часть	Стадия	Лист	Листов
Разраб.		Алесенко			10.24				1
Пров.		Сорокин			10.24				
						Чертеж межевания территории М 1:500			

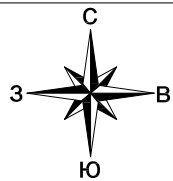

Воронежская область, Кантемировсикй район

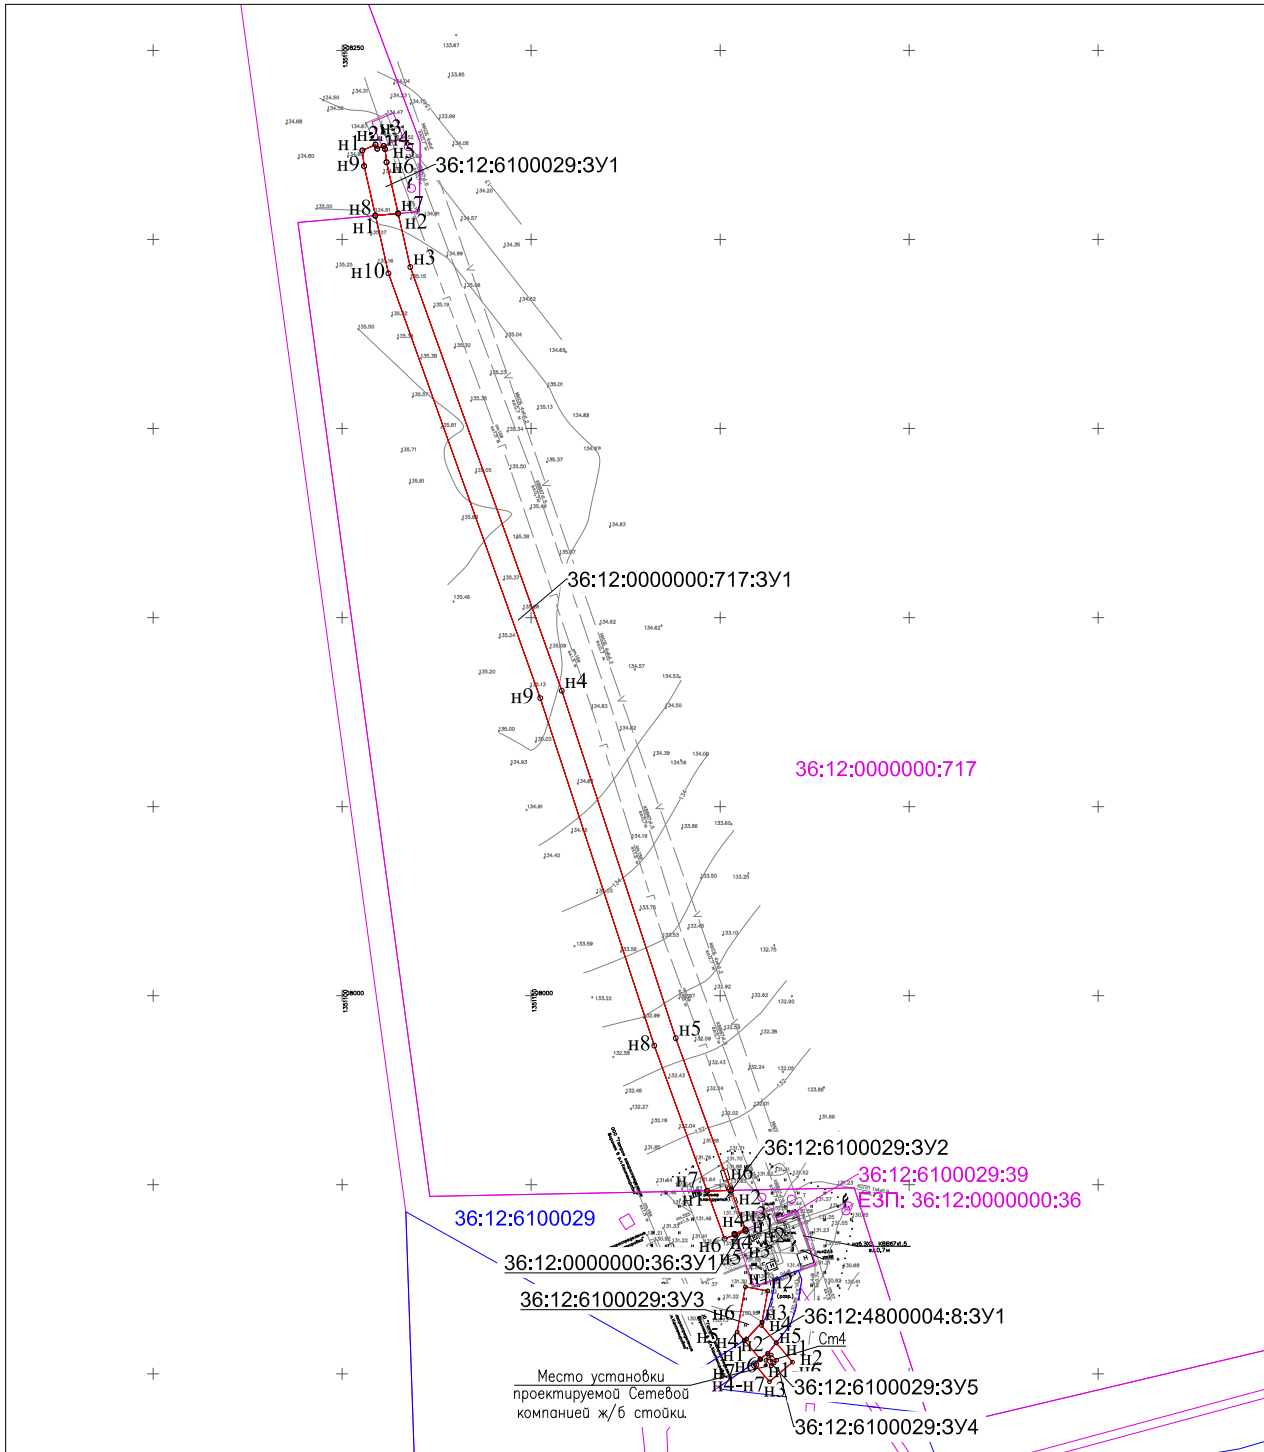

Условные обозначения


- границы планируемых элементов планировочной структуры совпадают с границей территории, в отношении которой подготовлен проект межевания территории
- 36:12:0000000:717 граница и кадастровый номер существующего земельного участка по сведениям ЕГРН
- 36:12:6100029 кадастровый номер и граница кадастрового квартала по сведениям ЕГРН
- границы образуемых земельных участков
- 36:12:0000000:717:3У1 условный номер образуемых земельных участков
- n° номер характерной точки границы образуемых земельных участков

Примечания:


- Границы существующих элементов планировочной структуры отсутствуют.
- Красные линии в проекте планировки не устанавливаются и не изменяются, согласно Федеральному закону от 2 августа 2019 г. № 283-ФЗ «О внесении изменений в Градостроительный кодекс Российской Федерации и отдельные законодательные акты Российской Федерации» из определения красных линий, указанного в п. 11 ст. 1, исключены границы территорий, занятых линейными объектами и (или) предназначенных для размещения линейных объектов;
- Проектом межевания территории не предусматривается установление линий отступа от красных линий в целях размещения зданий, строений, сооружений на основании статьи 36 Градостроительного кодекса Российской Федерации, согласно которой действие градостроительного регламента не распространяется на земельные участки, предназначенные для размещения линейных объектов и (или) занятые линейными объектами;
- Границы земельных участков, образование которых предусмотрено схемой расположения земельного участка или земельных участков на кадастровом плане территории, срок действия которой не истек отсутствуют

Согласовано:				
Инв. N подл.	Погр. и дата	Взам. инв. N		

						00537.ПМТ1— Г.1			
						Оснащение ИТСО ГРС и ГИС Писареvского ЛПУМГ			
Изм.	Кол.уч.	Лист	N док.	Подпись	Дата	Проект межевания территории. Графическая часть	Стадия	Лист	Листов
Разраб.		Алесенко			10.24				
Пров.		Сорокин		 —	10.24				1
						Чертеж межевания территории М 1:2 000			

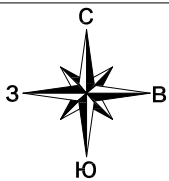

Воронежская область, Кантемировский район

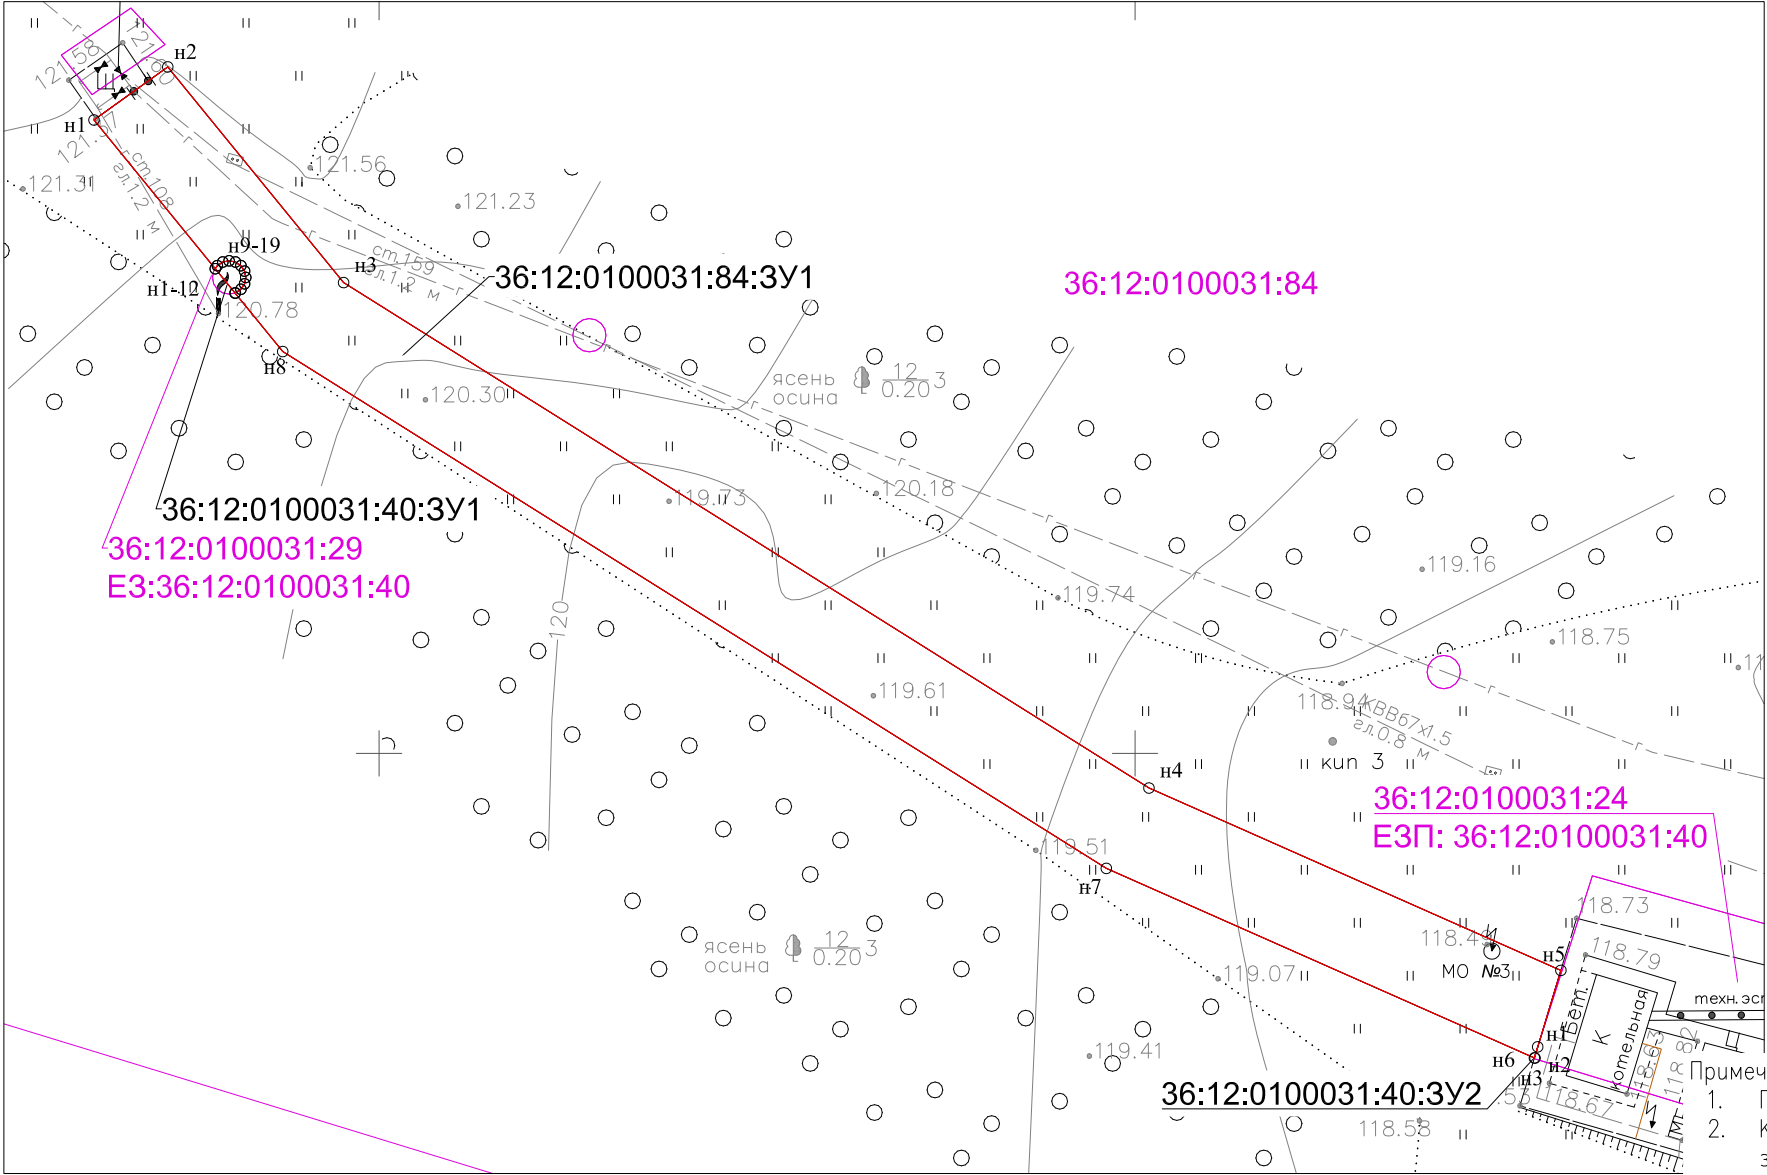

Условные обозначения

- границы планируемых элементов планировочной структуры совпадают с границей территории, в отношении которой подготовлен проект межевания территории
- 36:12:0000000:717 граница и кадастровый номер существующего земельного участка по сведениям ЕГРН
- 36:12:6100029 кадастровый номер и граница кадастрового квартала по сведениям ЕГРН
- границы образуемых земельных участков
- 36:12:0000000:717:3У1 условный номер образуемых земельных участков
- н1° номер характерной точки границы образуемых земельных участков

- Примечания:
- Границы существующих элементов планировочной структуры отсутствуют.
 - Красные линии в проекте планировки не устанавливаются и не изменяются, согласно Федеральному закону от 2 августа 2019 г. № 283-ФЗ «О внесении изменений в Градостроительный кодекс Российской Федерации и отдельные законодательные акты Российской Федерации» из определения красных линий, указанного в п. 11 ст. 1, исключены границы территорий, занятых линейными объектами и (или) предназначенных для размещения линейных объектов;
 - Проектом межевания территории не предусматривается установление линий отступа от красных линий в целях размещения зданий, строений, сооружений на основании статьи 36 Градостроительного кодекса Российской Федерации, согласно которой действие градостроительного регламента не распространяется на земельные участки, предназначенные для размещения линейных объектов и (или) занятые линейными объектами;
 - Границы земельных участков, образование которых предусмотрено схемой расположения земельного участка или земельных участков на кадастровом плане территории, срок действия которой не истек отсутствуют

Согласовано:			
Взам. инв. N			
Погр. и дата			
Инв. N подл.			

						00537.ПМТ1–Г.1			
						Оснащение ИТСО ГРС и ГИС Писареvского ЛПУМГ			
Изм.	Кол.уч.	Лист	№ док.	Подпись	Дата	Проект межевания территории. Графическая часть	Стадия	Лист	Листов
Разраб.		Алесенко			10.24				1
Пров.		Сорокин			10.24				
						Чертеж межевания территории М 1:500			